

- Fahrbahn
- Gehweg
- Grünfläche
- Beleuchtung / Kandelaber




Department
 Bau, Verkehr und Umwelt
 Abteilung Tiefbau

GEMEINDE **Aarau IO/AO**

STRASSE **K 207**

OBJEKT **B-023, Pont Neuf**

PLAN **Übersicht
 Situation 1:500**

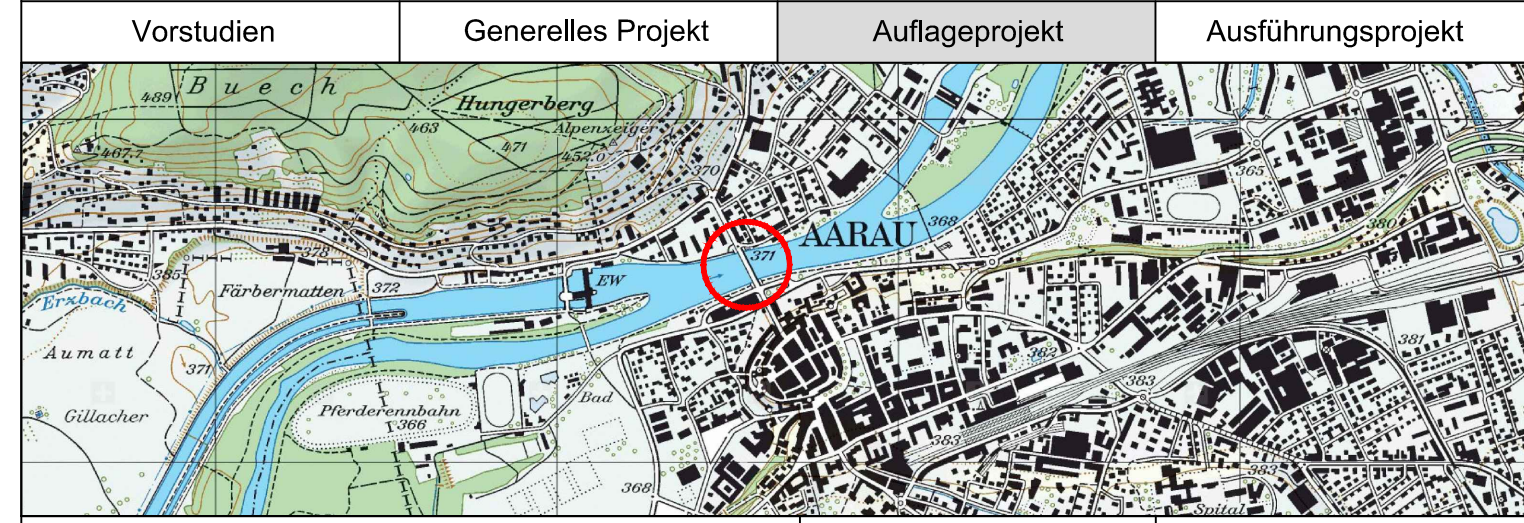

PROJEKTVERFASSER HENNER GÜGLER AG Ingenieure und Planer Kappelstrasse 25 Postfach 8001 Zurich		WMM INGENIEURE AG Föhrenstrasse 12 4142 Münsingen	
CHRIST & GANTENBERG AG Architekten ETH/STB/ASA Spitalstrasse 12 4006 Basel		AUGUST + MARGRITH KUNZEL LANDSCHAFTSARCHITECTEN AG Landstrasse 10 4023 Basel	
PLAN NR.	13414 - B 101	FORMAT :	126 / 45
		FLÄCHE :	0,567 m ²
PROJEKT	G. SANTINI	DATUM	25.09.2015
GEZEICHNET	R. SPAHR		25.09.2015
GEPRÜFT	G. SANTINI		25.09.2015
FREIGABE	G. SANTINI		25.09.2015
ÄNDERUNGEN	INDEX		
	A	-	
	B	-	
	C	-	
EINGEGEHEN			
FREIGABE			
REG. NR.	B-023	PLAN NR.	101

BAUHERR:
 Abteilung Tiefbau
 Realisierung