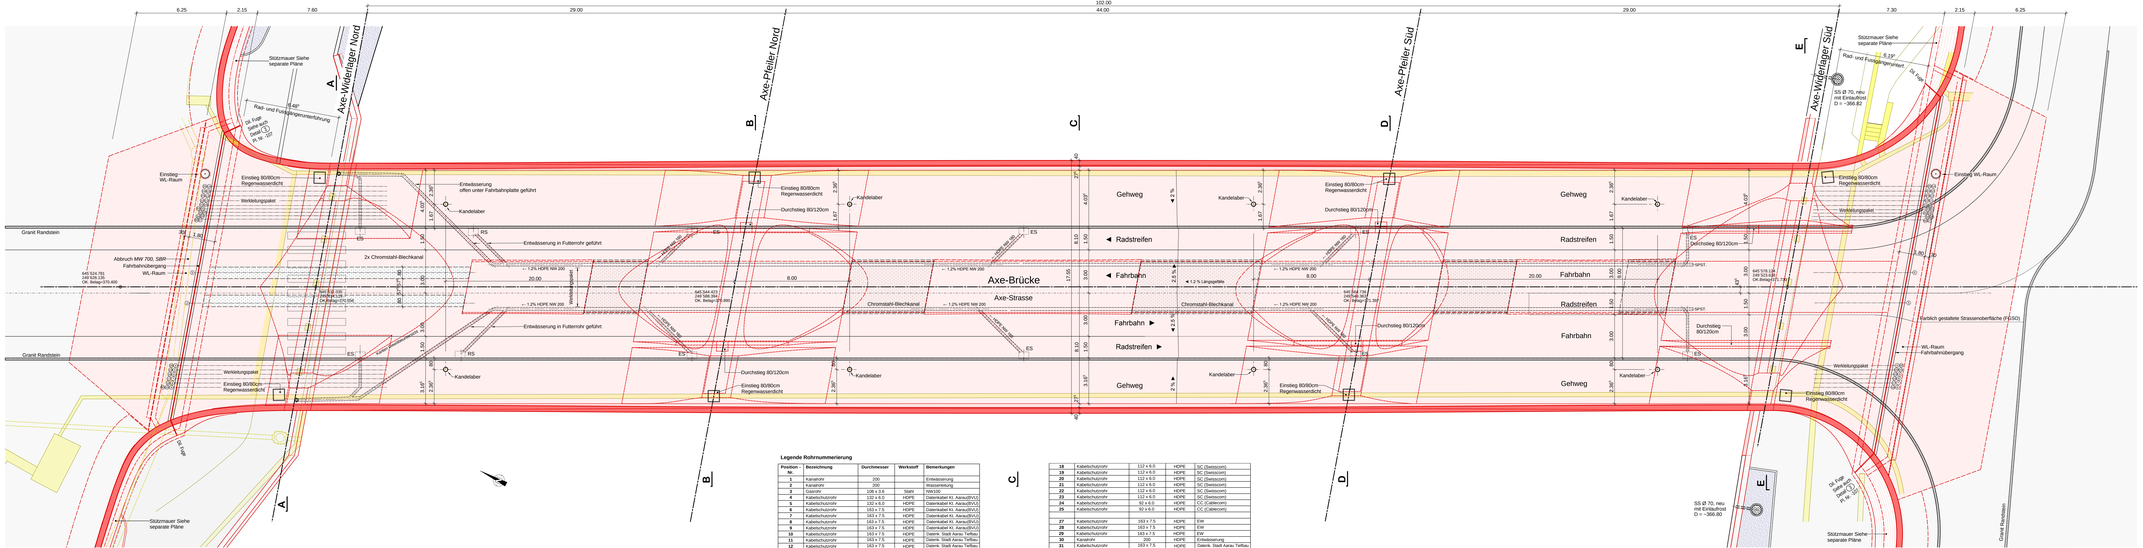

Legende Rohrnummerierung

Position - Nr.	Bezeichnung	Durchmesser	Werkstoff	Bemerkungen
1	Kanalrohr	200		Entwässerung
2	Kanalrohr	200		Wasserleitung
3	Gasrohr	100 x 3.6	Stahl	NW100
4	Kabelschutzrohr	132 x 6.0	HDPE	Datenkabel KI. Aarau(BVLE)
5	Kabelschutzrohr	132 x 6.0	HDPE	Datenkabel KI. Aarau(BVLE)
6	Kabelschutzrohr	163 x 7.5	HDPE	Datenkabel KI. Aarau(BVLE)
7	Kabelschutzrohr	163 x 7.5	HDPE	Datenkabel KI. Aarau(BVLE)
8	Kabelschutzrohr	163 x 7.5	HDPE	Datenkabel KI. Aarau(BVLE)
9	Kabelschutzrohr	163 x 7.5	HDPE	Datenkabel KI. Aarau(BVLE)
10	Kabelschutzrohr	163 x 7.5	HDPE	Datenk. Stadt Aarau Tiefbau
11	Kabelschutzrohr	163 x 7.5	HDPE	Datenk. Stadt Aarau Tiefbau
12	Kabelschutzrohr	163 x 7.5	HDPE	Datenk. Stadt Aarau Tiefbau
13	Kabelschutzrohr	163 x 7.5	HDPE	Datenk. Stadt Aarau Tiefbau
14	Kabelschutzrohr	163 x 7.5	HDPE	Datenk. Stadt Aarau Tiefbau
15	Kabelschutzrohr	132 x 6.0	HDPE	SC (Swisscom)
16	Kabelschutzrohr	132 x 6.0	HDPE	SC (Swisscom)
17	Kabelschutzrohr	132 x 6.0	HDPE	SC (Swisscom)
18	Kabelschutzrohr	132 x 6.0	HDPE	SC (Swisscom)
19	Kabelschutzrohr	132 x 6.0	HDPE	SC (Swisscom)
20	Kabelschutzrohr	112 x 6.0	HDPE	SC (Swisscom)
21	Kabelschutzrohr	112 x 6.0	HDPE	SC (Swisscom)
22	Kabelschutzrohr	112 x 6.0	HDPE	SC (Swisscom)
23	Kabelschutzrohr	112 x 6.0	HDPE	SC (Swisscom)
24	Kabelschutzrohr	92 x 6.0	HDPE	CC (Cablecom)
25	Kabelschutzrohr	92 x 6.0	HDPE	CC (Cablecom)
26	Kabelschutzrohr	163 x 7.5	HDPE	EW
27	Kabelschutzrohr	163 x 7.5	HDPE	EW
28	Kabelschutzrohr	163 x 7.5	HDPE	EW
29	Kabelschutzrohr	163 x 7.5	HDPE	EW
30	Kanalrohr	200	HDPE	Entwässerung
31	Kabelschutzrohr	163 x 7.5	HDPE	Datenk. Stadt Aarau Tiefbau
32	Kabelschutzrohr	163 x 7.5	HDPE	EW
33	Kabelschutzrohr	163 x 7.5	HDPE	EW
34	Kabelschutzrohr	163 x 7.5	HDPE	EW
35	Kabelschutzrohr	132 x 6.0	HDPE	Beleuchtung
36	Kabelschutzrohr K40	50 x 4.6	HDPE	Beleuchtung

Beton neu
neu
bestehend
Abbruch

Legende Rohrnummerierung Siehe Plan Nr. 13400 - B 106

KANTON AARGAU

Departement
Bau, Verkehr und Umwelt
Abteilung Tiefbau

GEMEINDE Aarau IO/AO

STRASSE K 207

OBJEKT B-023, Pont Neuf

PLAN Brücke Überbau
Grundriss Draufsicht, 1:100

Vorprojekt	Generelles Projekt	Auflageprojekt	Ausführungsprojekt

PROJEKTVERFASSER:		PLAN-NR. 13414 - B 103	FORMAT 17 / 40
HENAUER GUELER AG Ingenieure und Planer Bachmattstr. 35 Postfach 8021 Zürich	BRIN INGENIEURE AG Dorfer Strasse 10 5330 Bad Zurzach		FLÄCHE 0.8 m2
CHRIST & GANTENBEIN AG Ingenieure, CH-Ost-BAK Schützenrain 12 5000 Aarau	AUGUST + MARENTHOLDER, LANDSCHAFTSARCHITEKTEN AG Schanzenstrasse 4 5001 Brugg		

	NAME	DATUM
PROJEKT	G. SANTINI	25.09.2015
GEZEICHNET	B. BAUDRYS	25.09.2015
GEMAPPT	G. SANTINI	25.09.2015
FREIGABE	G. SANTINI	25.09.2015

ÄNDERUNGEN	INDEX
	A -
	B -
	C -

BAUHERR:	ERGÄNZEN	
Abteilung Tiefbau	-	
Realisierung	-	
	FREIGABE	
	-	
REG. NR. B-023	PLAN NR. 102	