



Situation 1:200

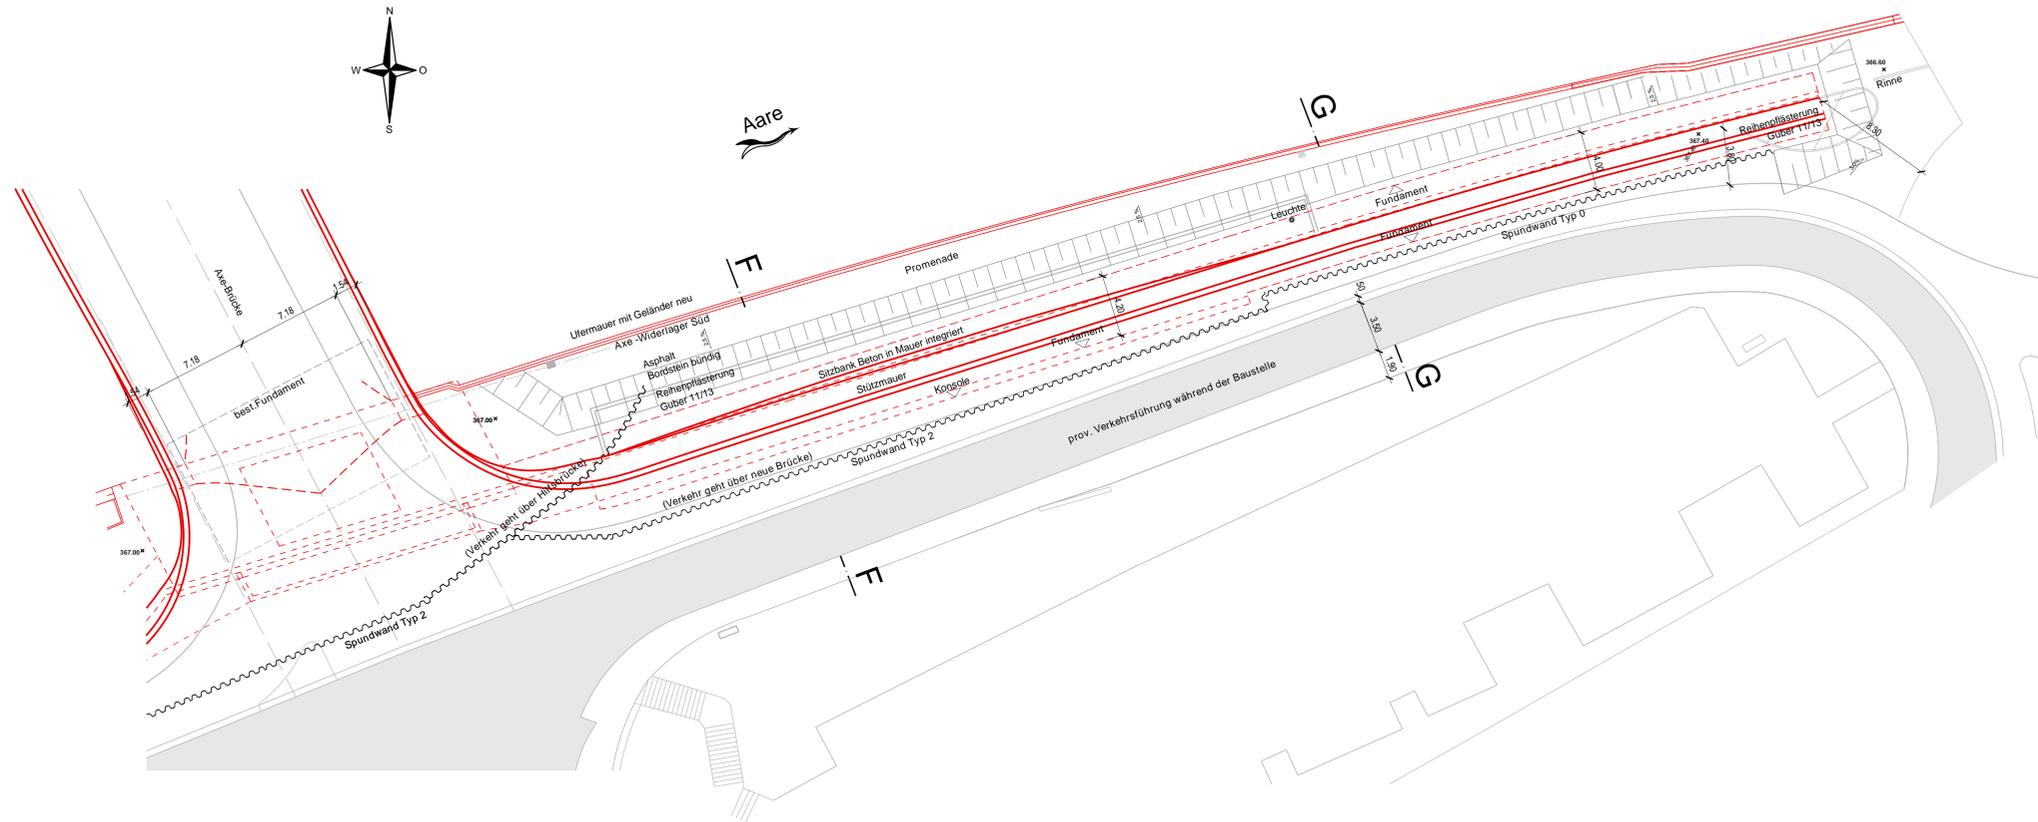


- Bestand
- Abbruch
- Neubau

Schnitt F - F 1:50, Spundwand Typ 2

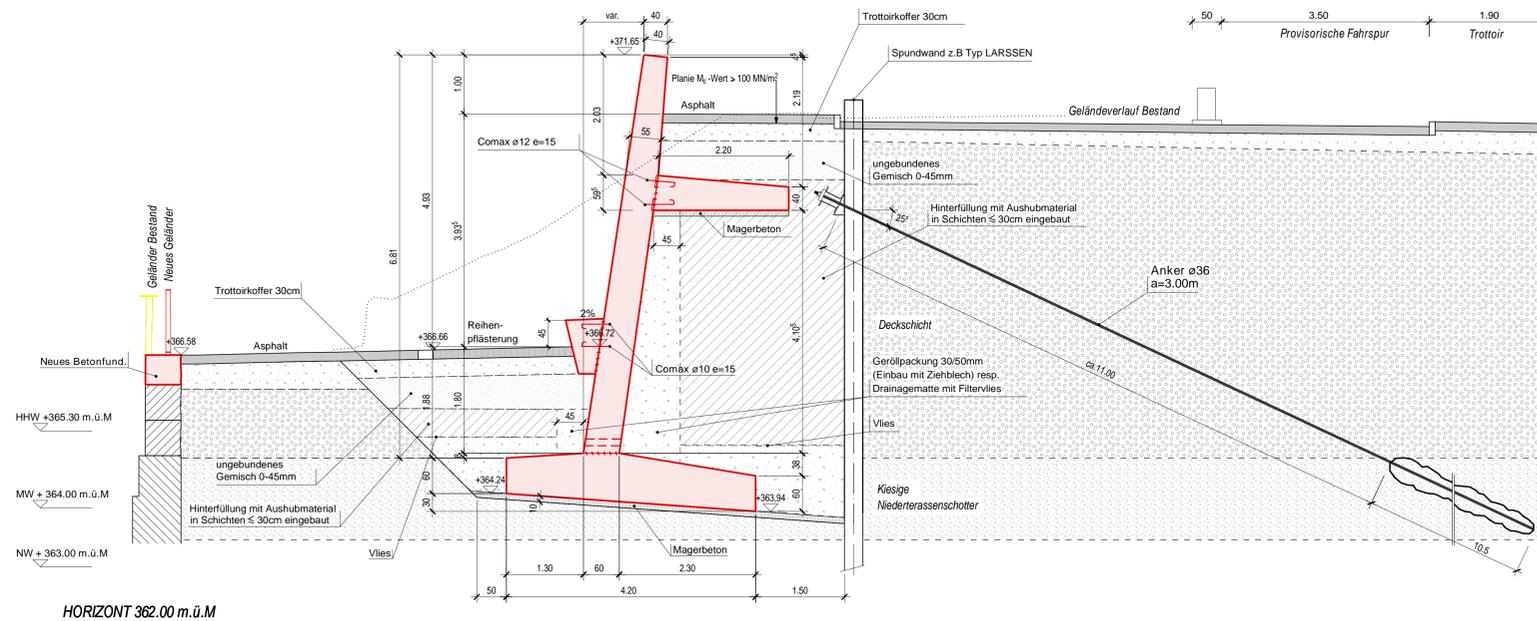

Schnitt G - G 1:50, Spundwand Typ 0

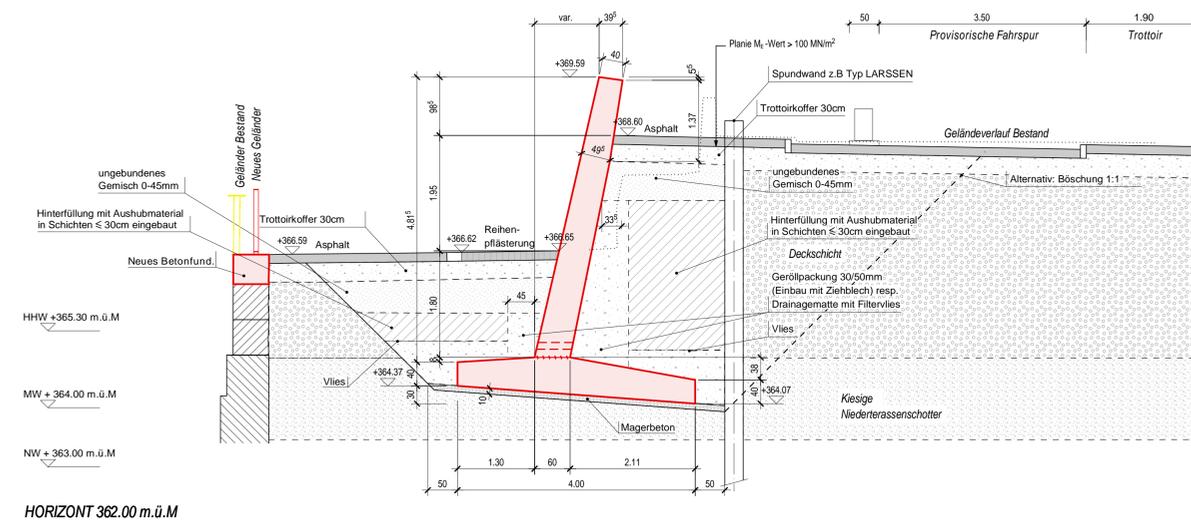


Departement  
Bau, Verkehr und Umwelt  
Abteilung Tiefbau

GEMEINDE Aarau IO/AO

STRASSE K 207

OBJEKT B-023, Pont Neuf

PLAN Stützmauer Süd-Ost Ufer

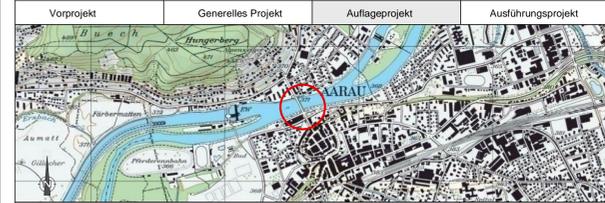

PROJEKTVERFASSER: HENAUER GÜGLER AG Ingenieure und Planer Postfach 8001 Zürich		WMM INGENIEUR AG Finanzstrasse 16 4142 Münchensteren	
CHRIST & GANTENBEN AG Architektin: ETH SA BSA Spaldingstrasse 12 4056 Basel		AUGUST + MARGRITH KÜNZEL LANDSCHAFTSARCHITECTEN AG Schindliergasse 14 4102 Bruggen	
PLAN NR. M2445B109-B109		FORMAT: 120 / 60 FLÄCHE: 0.83 m <sup>2</sup>	
PROJEKT	G.SANTINI	NAME	DATUM
GEZEICHNET	G.BITTLICH	G.SANTINI	25.09.2015
GEPRÜFT	G.SANTINI	G.BITTLICH	25.09.2015
FREIGABE	G.SANTINI	G.SANTINI	25.09.2015
ÄNDERUNGEN	INDEX		
A	-		
B	-		
C	-		
EINGEGEHEN			
FREIGABE			
REG. NR. B-023		PLAN NR. 109	

HORIZONT 362.00 m.ü.M

HORIZONT 362.00 m.ü.M