




Schnitt A - A
Ansicht an Flussufer Nord
1:100

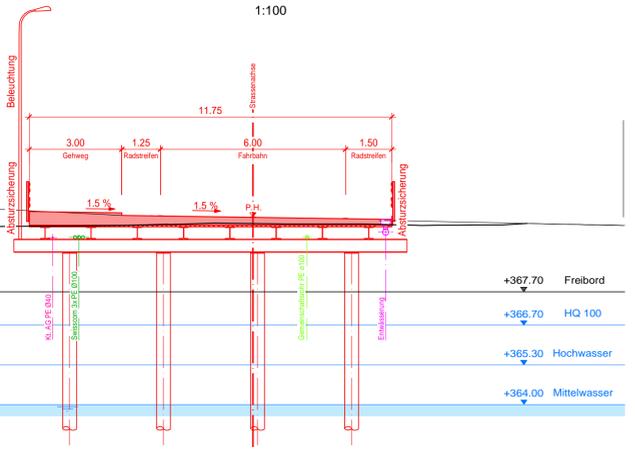


Schnitt Hilfsbrücke
Normalprofil (Blickrichtung Nord)
1:100

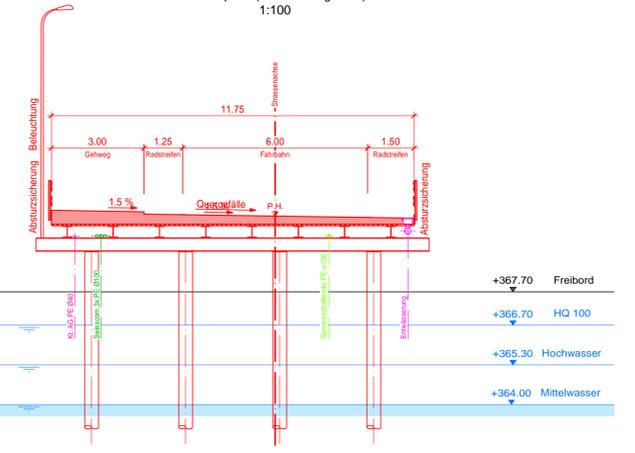


Schnitt B - B
Ansicht an Flussufer Süd
1:100

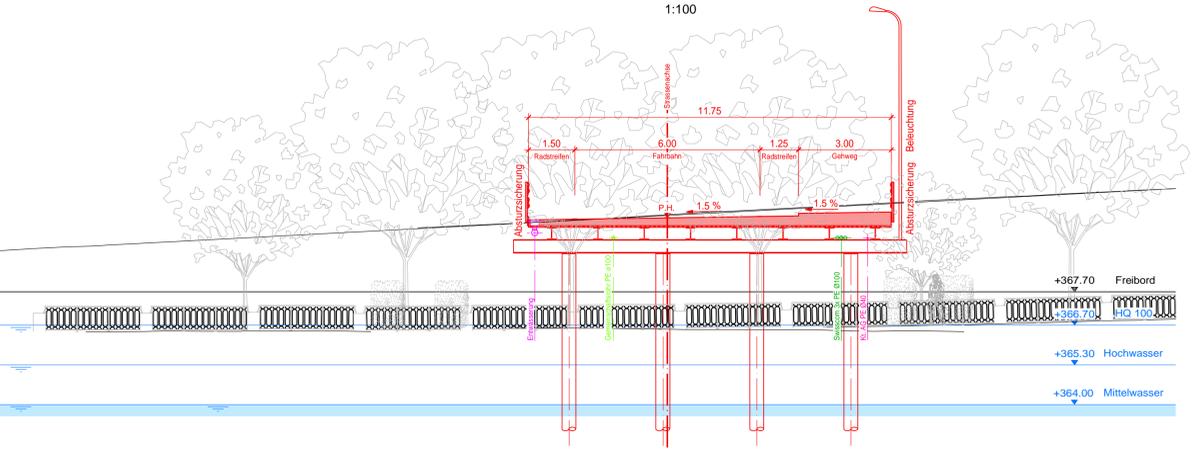


Normalprofil
Rampe Süd-Ost
1:100

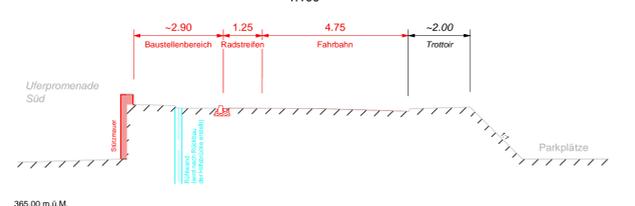

Längsschnitt
Rampe Nord-Osten
1:200

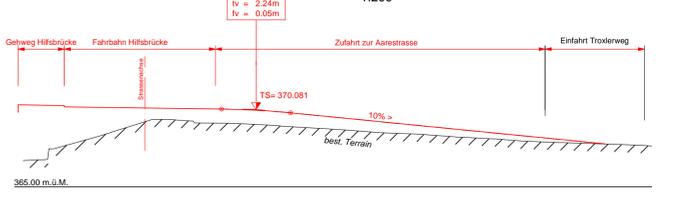


Längsschnitt 1:100

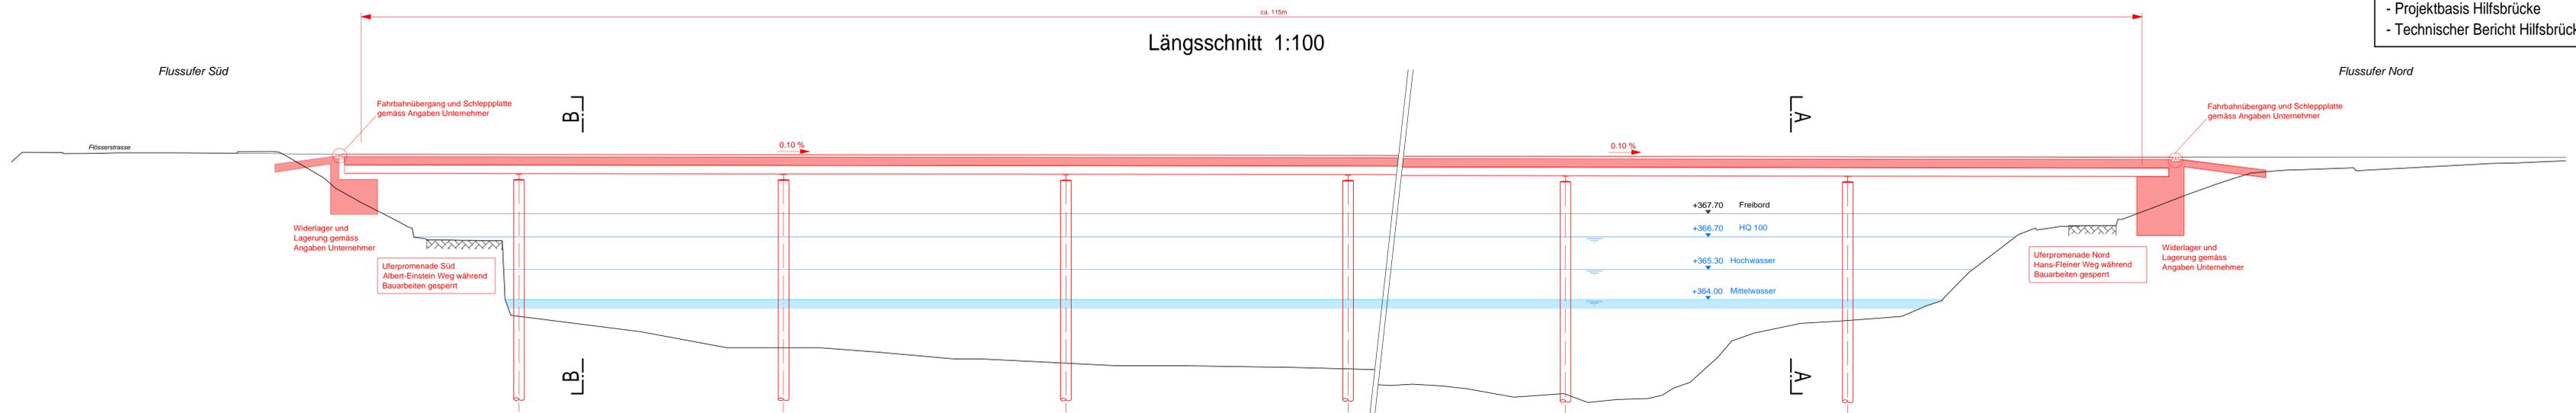

Die folgenden Dokumente bilden einen integrierten Bestandteil des vorliegenden Plans:

- Nutzungsvereinbarung Hilfsbrücke
- Projektbasis Hilfsbrücke
- Technischer Bericht Hilfsbrücke

GEMEINDE Aarau IO/AO
STRASSE K 207
OBJEKT B-023, Pont Neuf
PLAN Hilfsbrücke
Schnitte 1:100/200

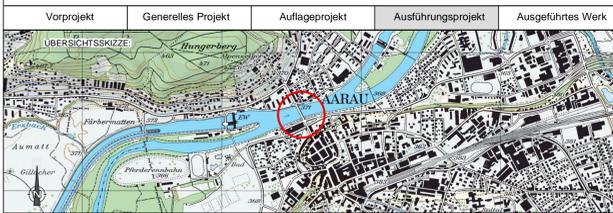

PROJEKTVERFASSER:	PLAN NR. 2447/02	FORMAT: 45/147
WIM INGENIEURE AG Flüsenz-Strasse 14 4142 Münchensteren	CHRIST & GANTENBEN AG Architekten ETH SA BSA Spiezstrasse 12 4056 Basel	FLÄCHE: 0.692 m ²
HENAUER QUADER AG Ingenieure und Planer Kunzstrasse 50 Postfach 1001 Zurich	AUGUST + MARGRITH KENZEL LANDSCHAFTSARCHITECTEN AG Schwabenweg 34 4102 Bruggen	NAME
INGENIEURBÜRO P. ZUMBACH SAUBIC AG Sagestrasse 5 6000 Aarau	DYLITE LICHTDESIGN GRÜNLAGEN+ZIEGLER Pflanzengässchen 31a 8005 Zurich	DATUM
BAUHERR: Abteilung Tiefbau Realisierung	EINGEGEHEN	INDEX
	FREIGABE	A
		B
		C
REG. NR. B-023	PLAN NR. 602	