




Situation 1:1000

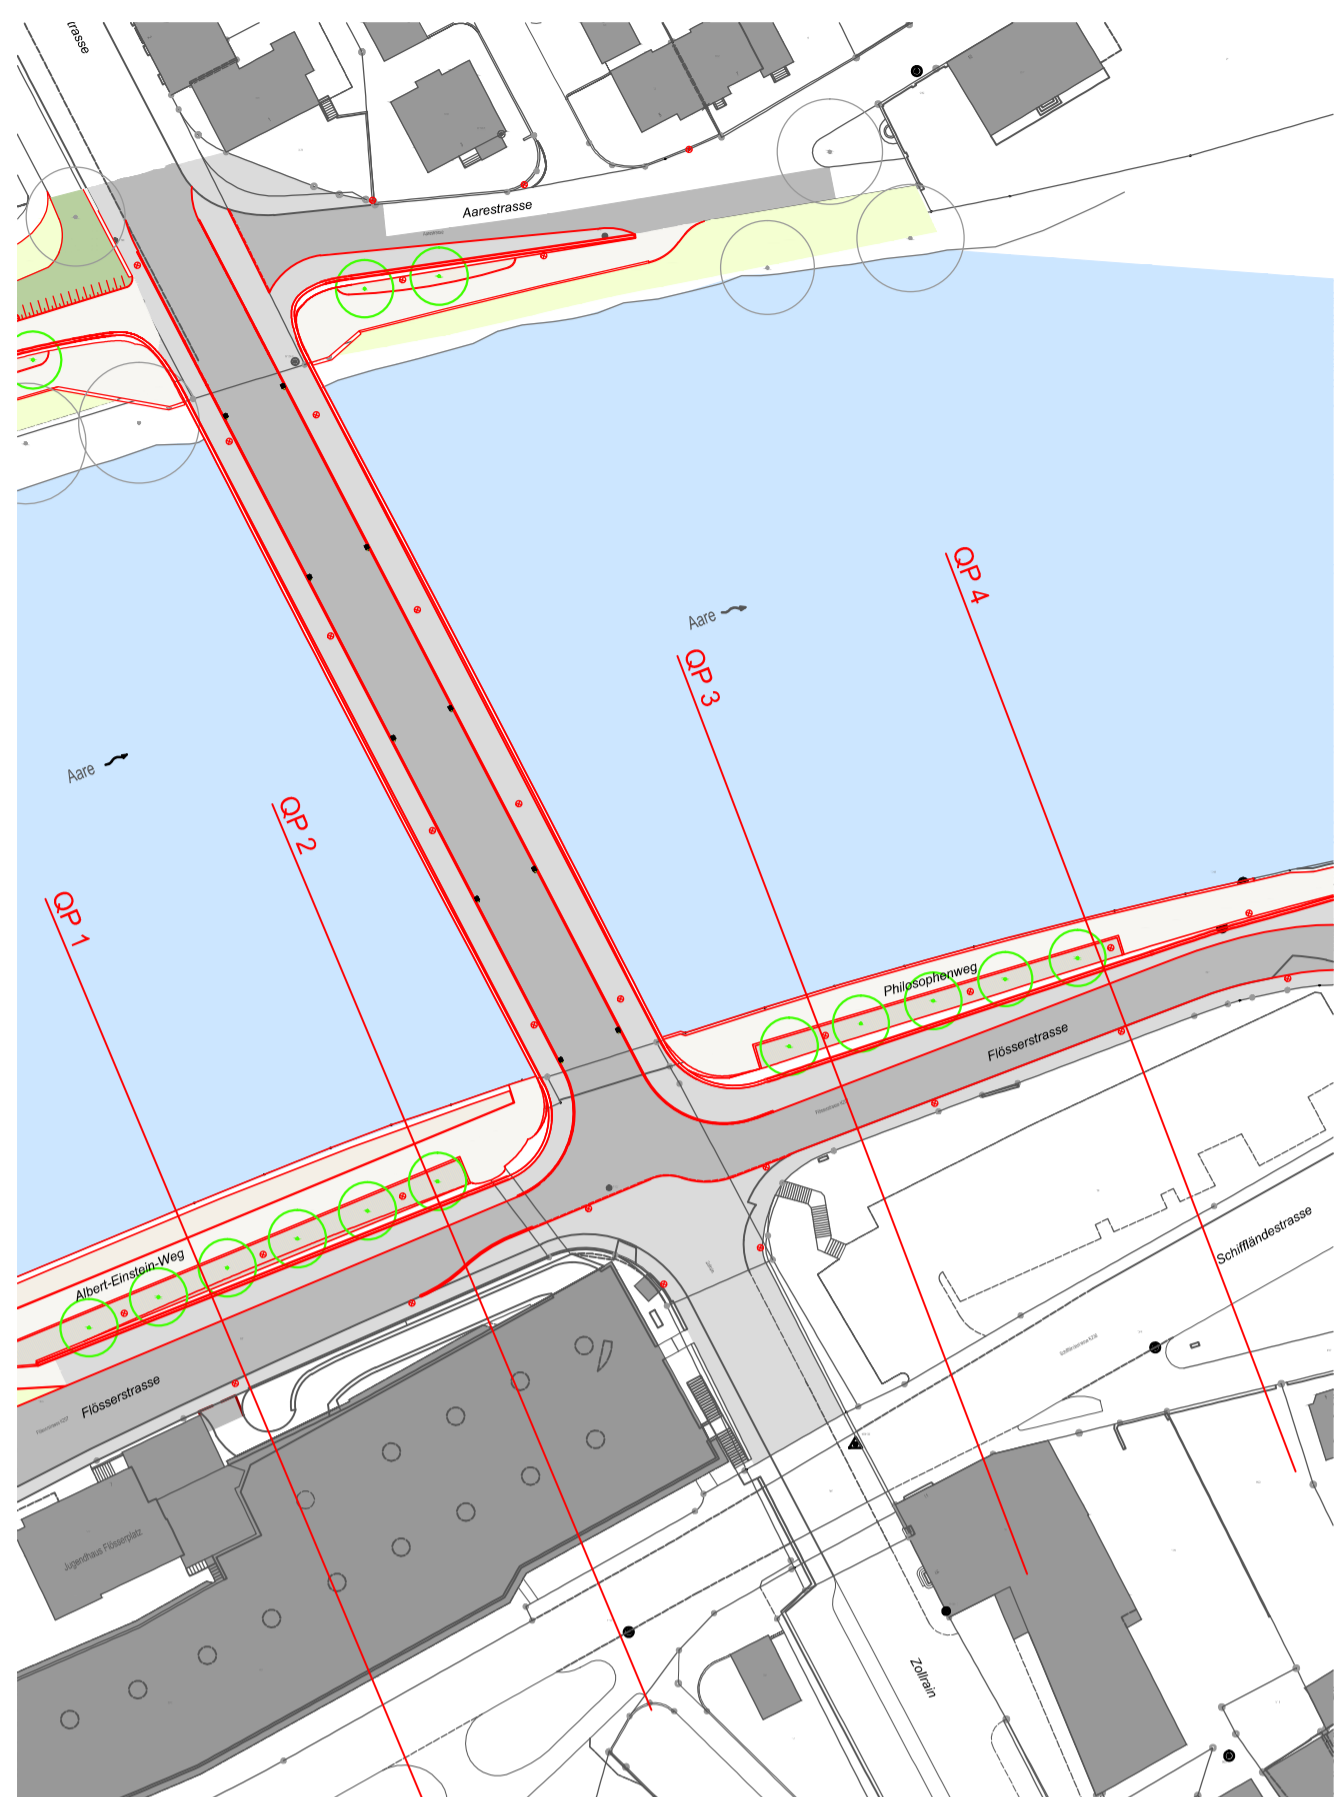


Querprofil 1 1:50

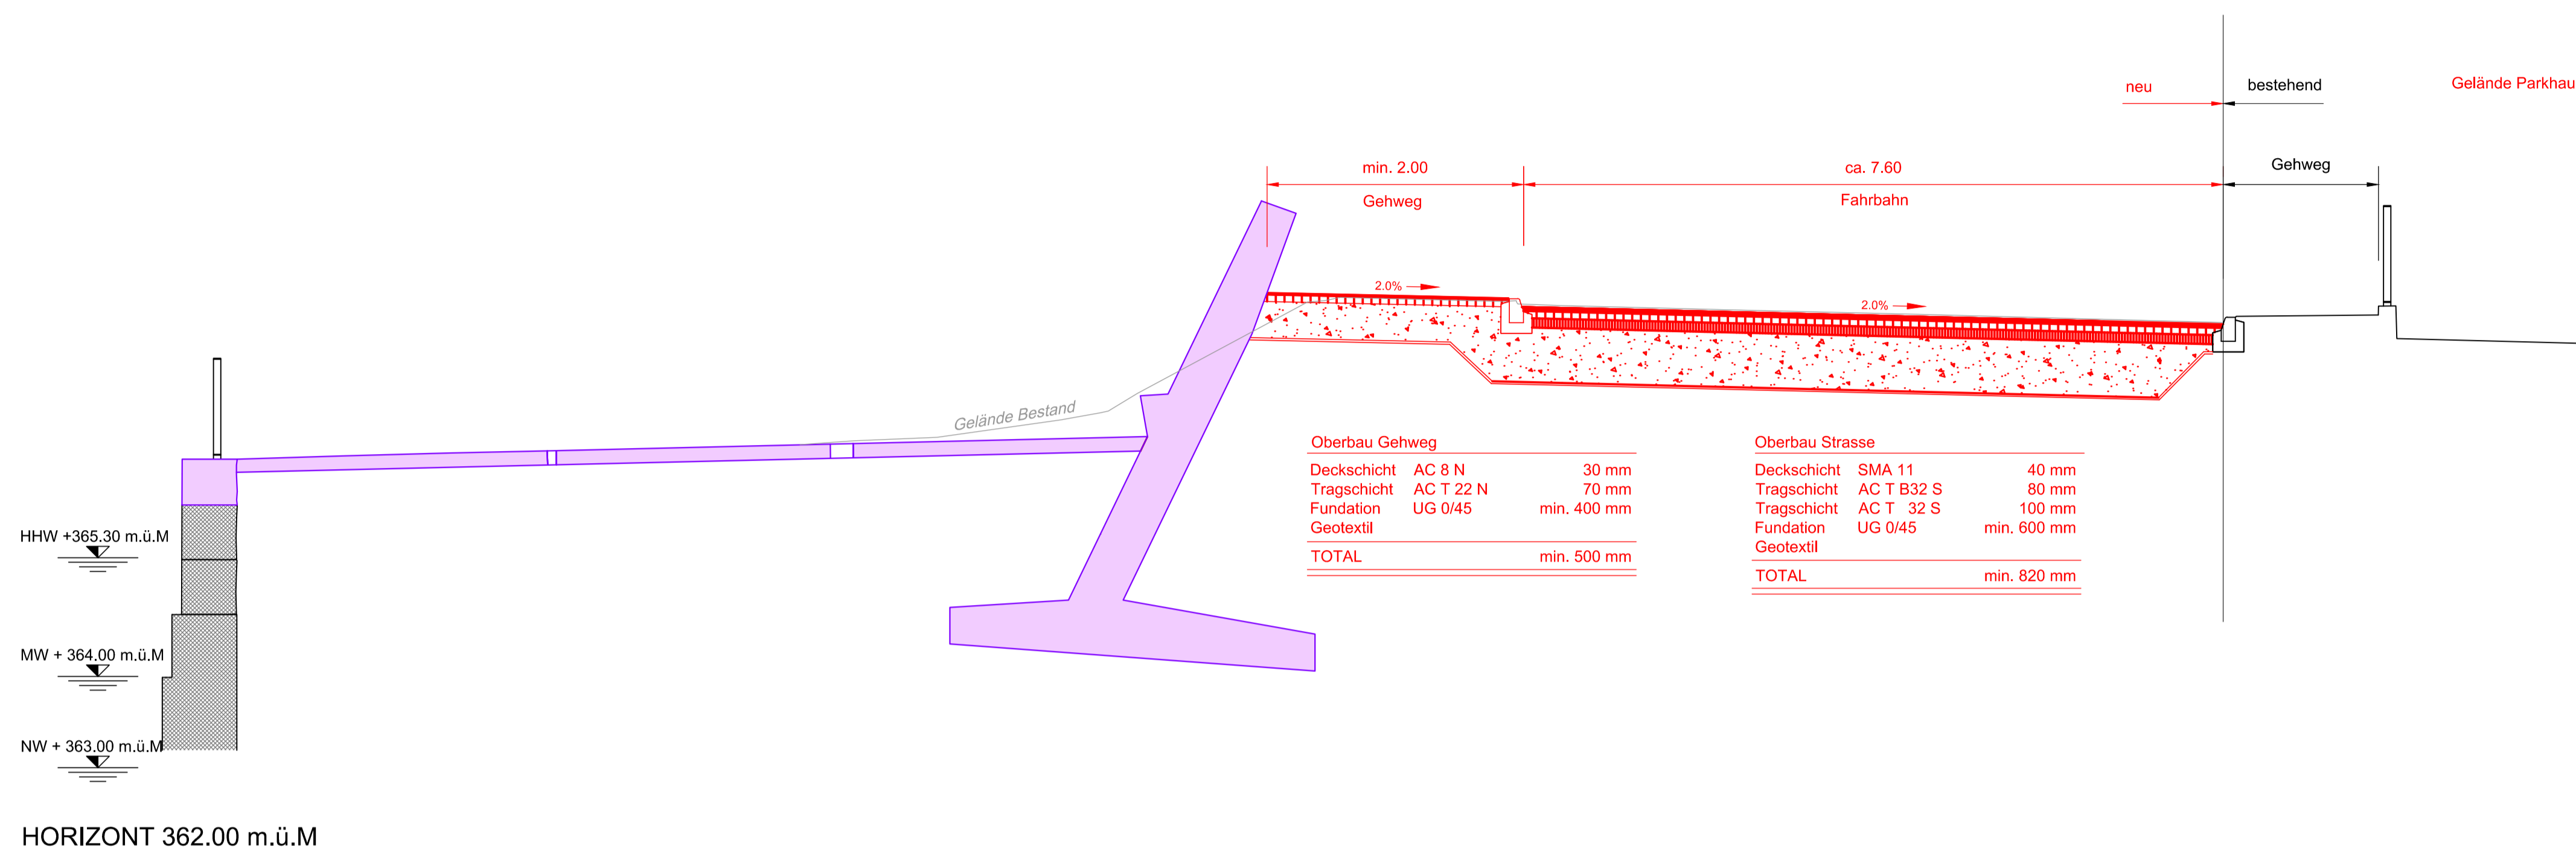


Querprofil 2 1:50

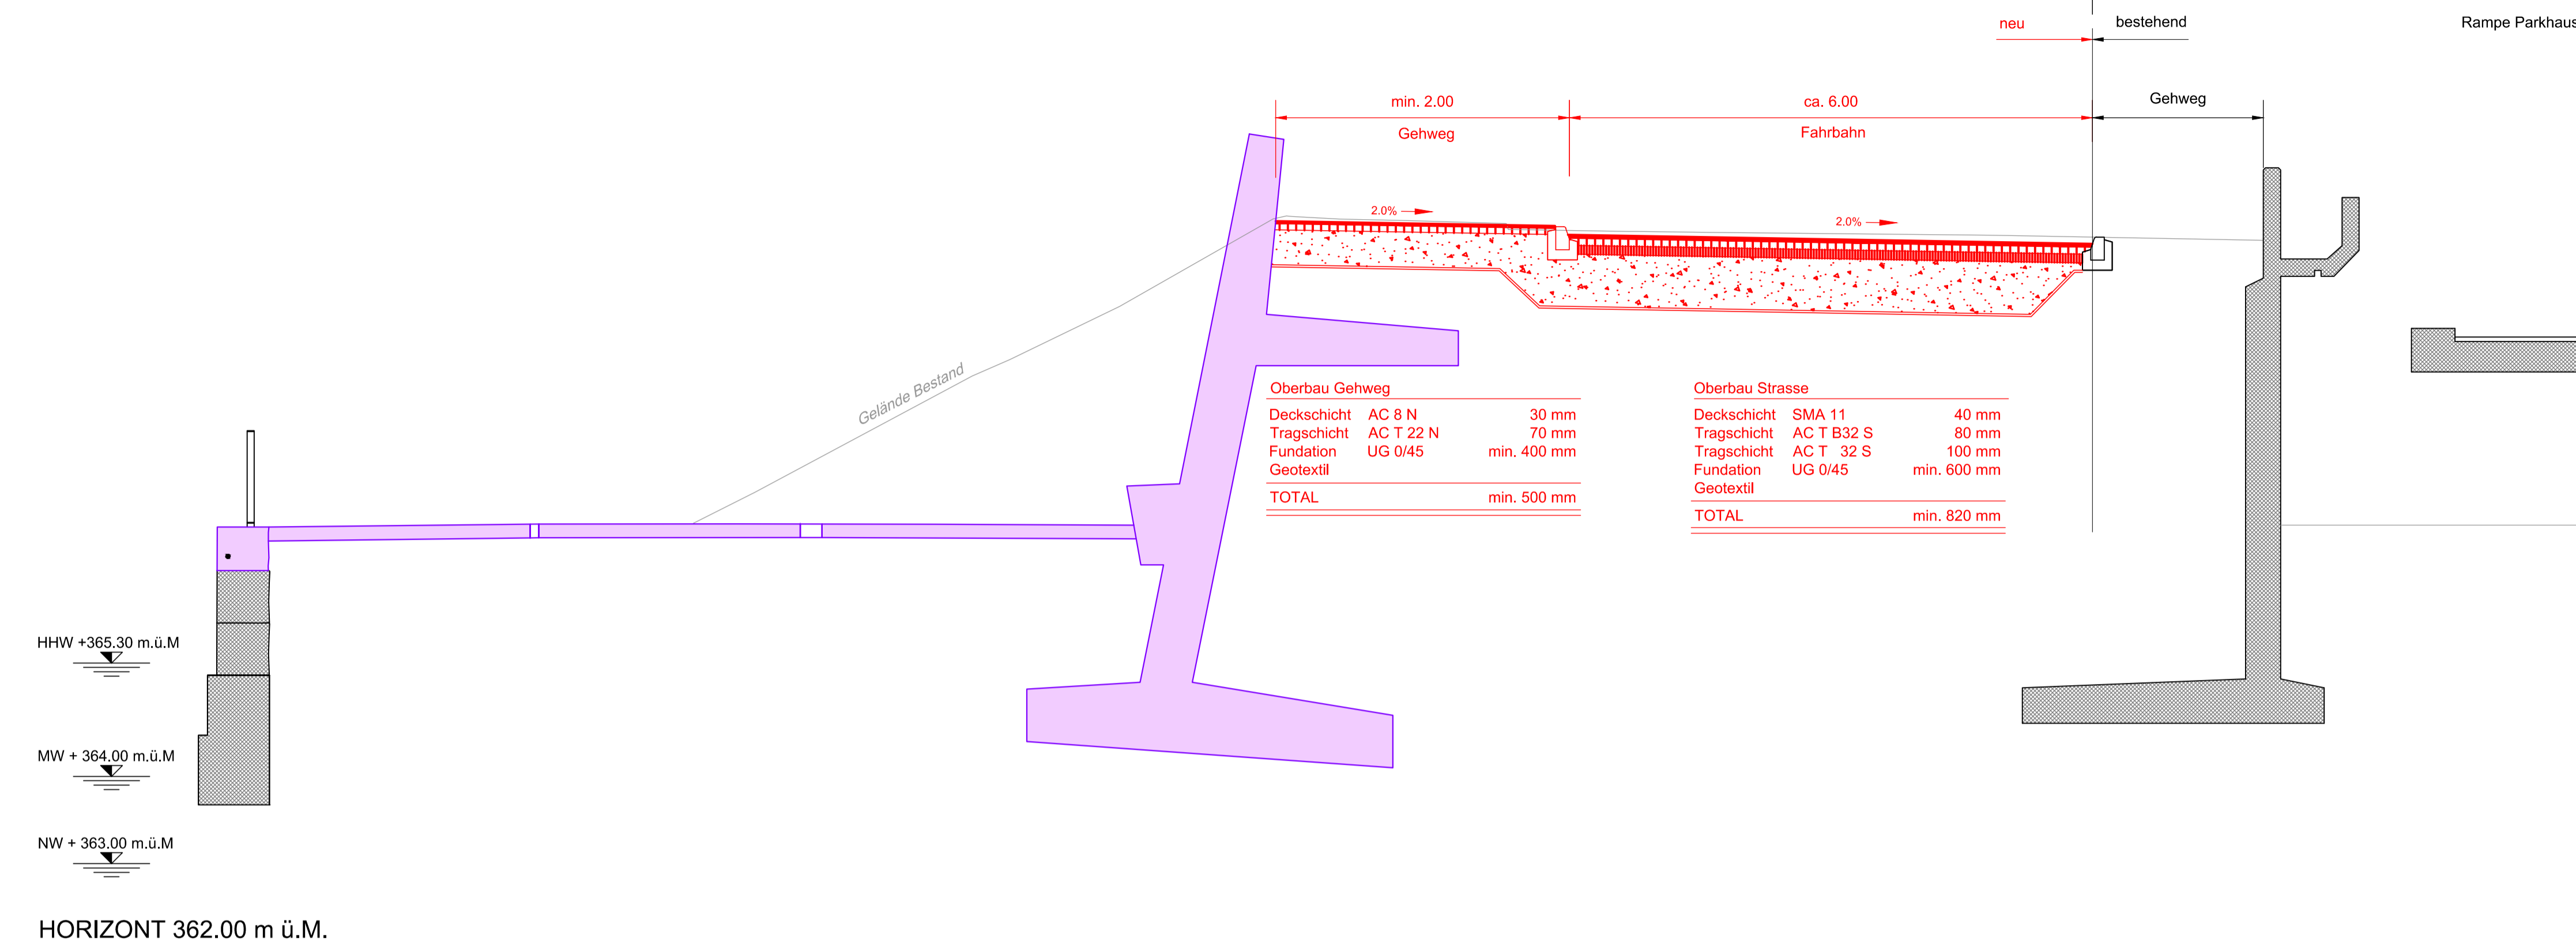

Querprofil 3 1:50

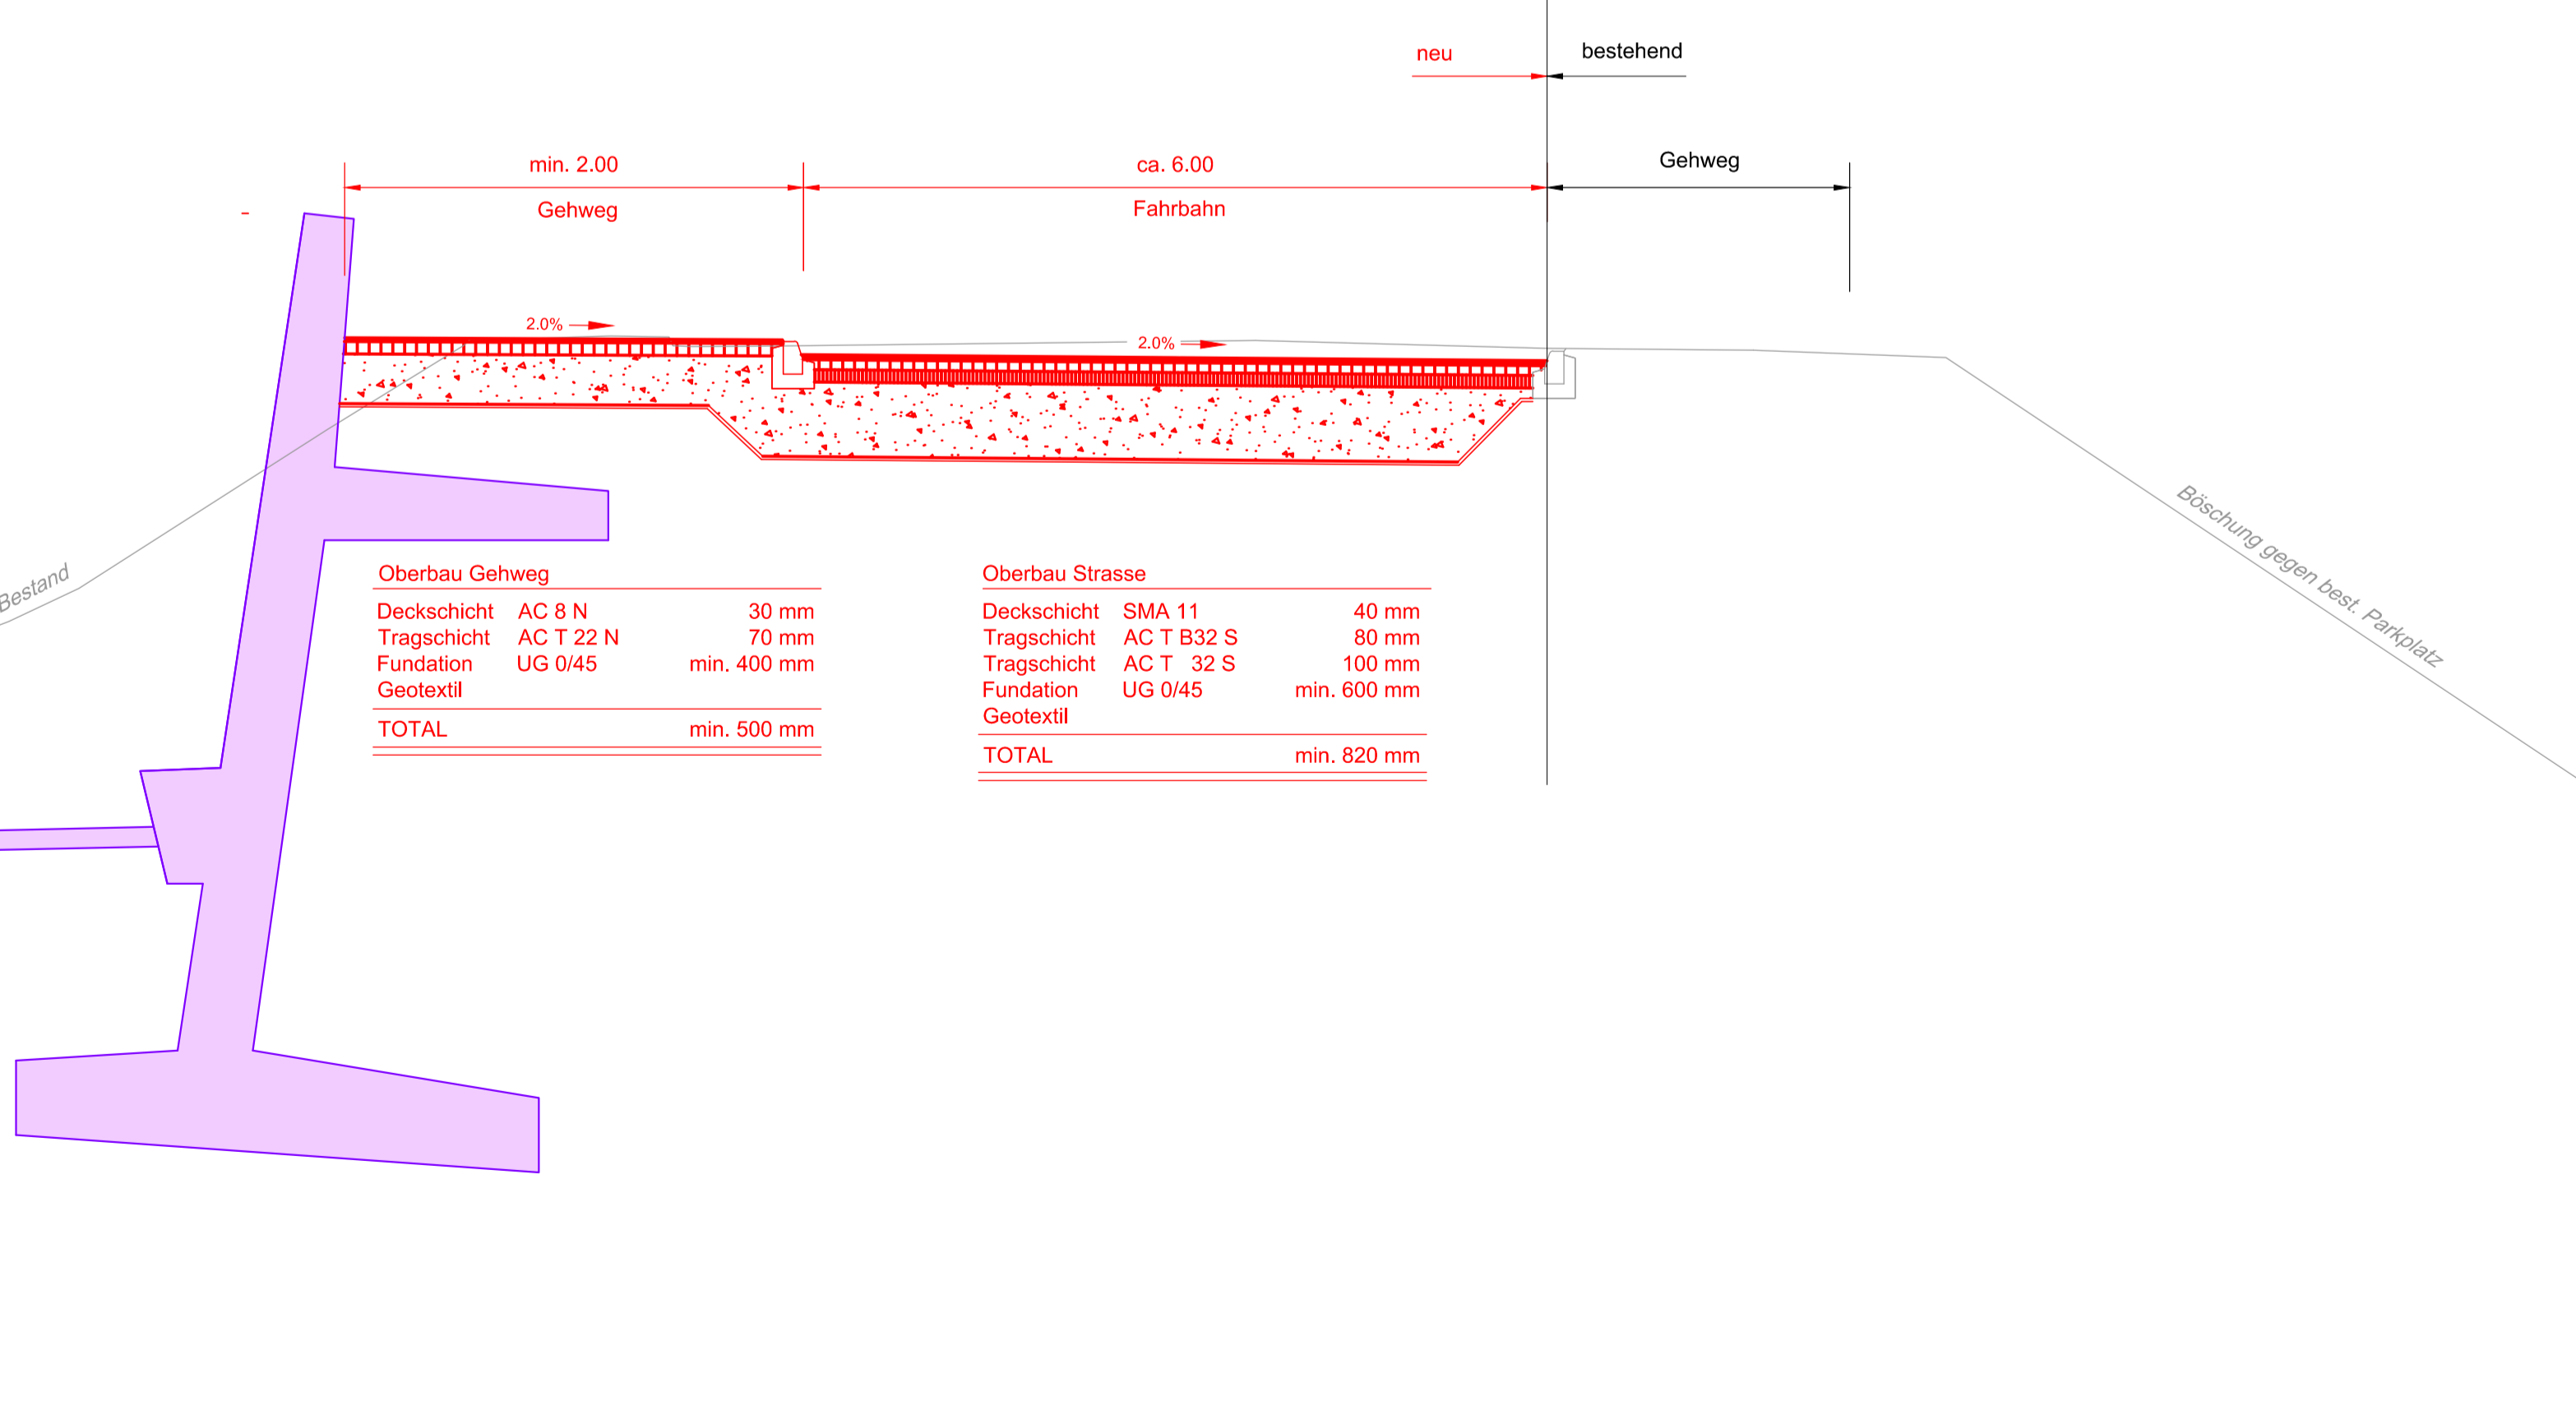

Querprofil 4 1:50

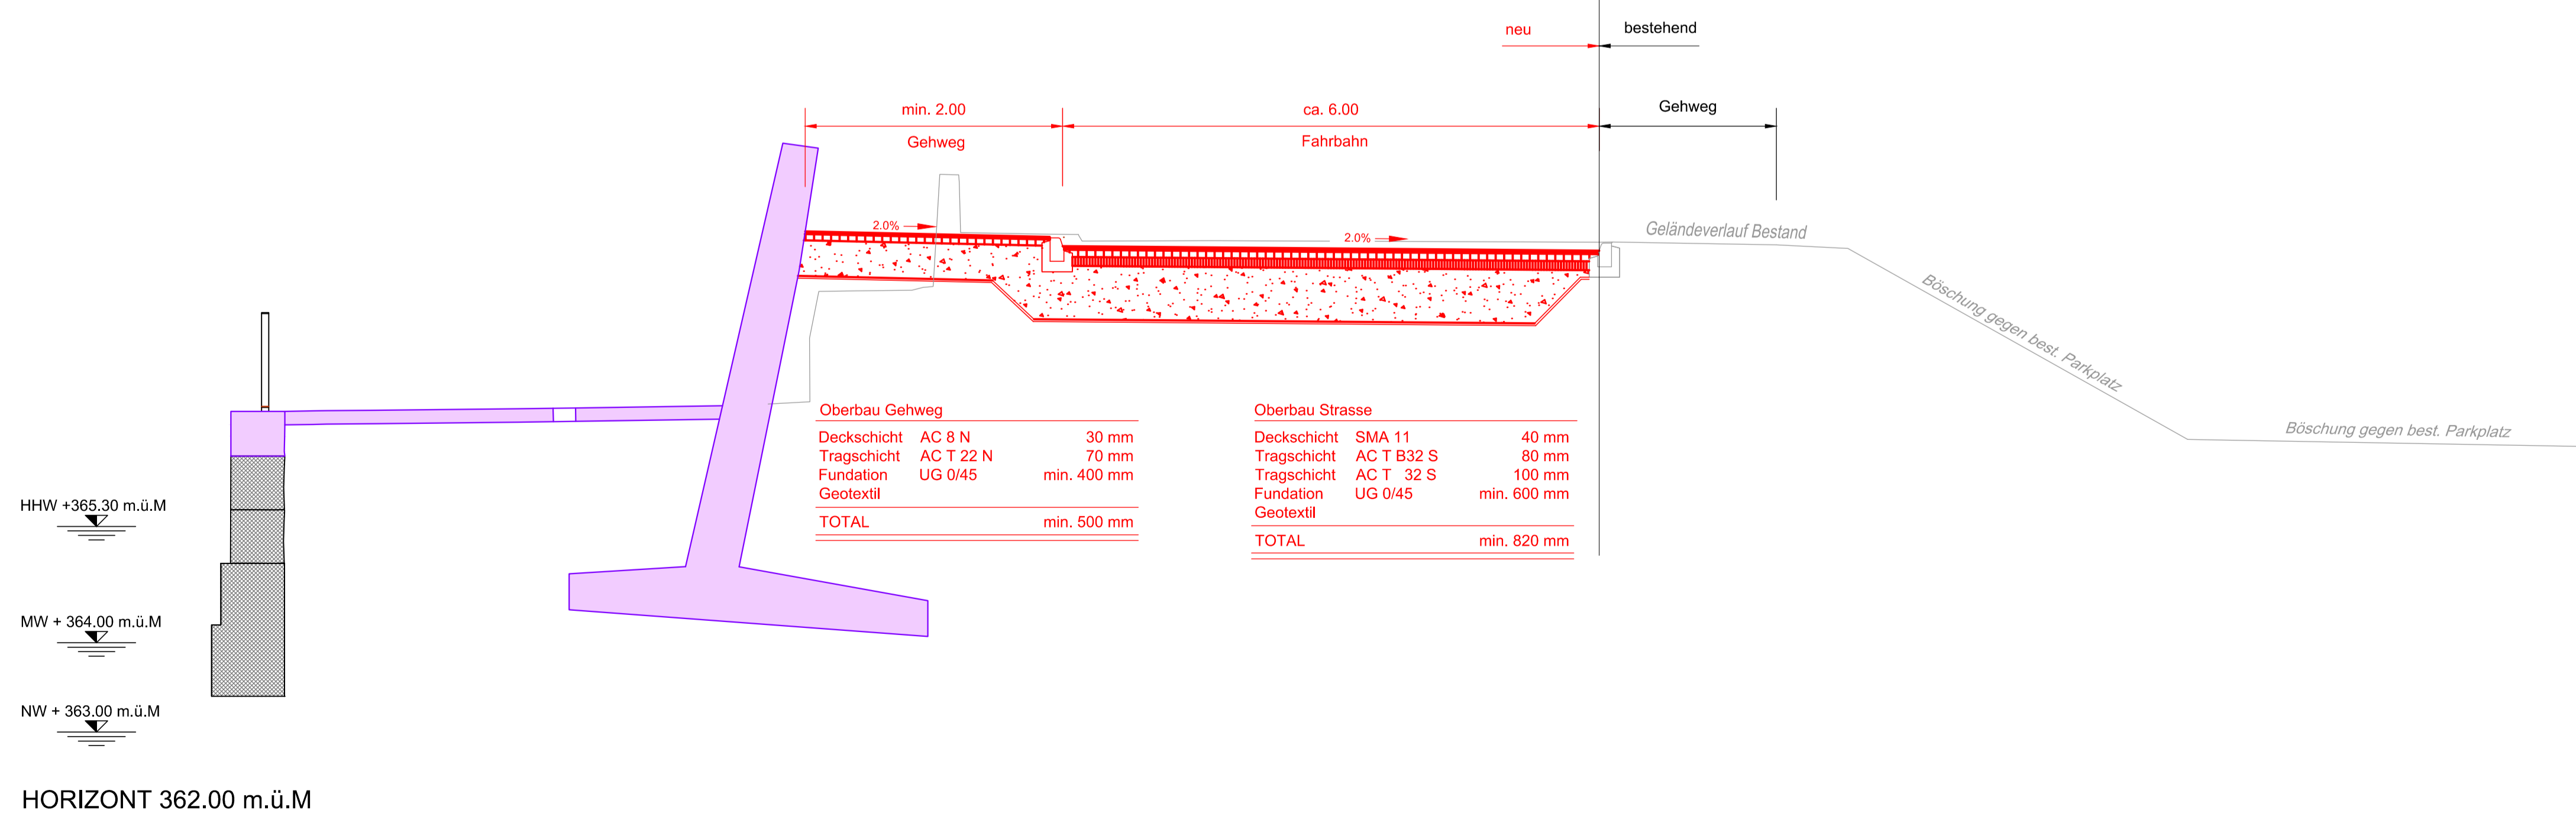

■ Strassenbau
■ Tiefbau

KANTON AARGAU

Department
Bau, Verkehr und Umwelt
Abteilung Tiefbau

GEMEINDE **Aarau IO/AO**

STRASSE **K 207**

OBJEKT **B-023, Pont Neuf**

PLAN **Strassenbau Situation, Querprofile**

Vorstudien	Generelles Projekt	Auftragsprojekt	Ausführungsprojekt

PROJEKTVERFASSER	PLAN NR. 13414 - B 115	FORMAT 147 / 60																										
<table border="0" style="width: 100%;"> <tr> <td style="width: 50%; vertical-align: top;"> HENAUER GUGLIER AG Ingenieure und Planer Furubrennen 35 8021 Dorn CH-8021 Dorn </td> <td style="width: 50%; vertical-align: top;"> WMW INGENIEURE AG Strassen-Strassen 10 4143 Munchingenen CH-4143 Munchingenen </td> </tr> </table>	HENAUER GUGLIER AG Ingenieure und Planer Furubrennen 35 8021 Dorn CH-8021 Dorn	WMW INGENIEURE AG Strassen-Strassen 10 4143 Munchingenen CH-4143 Munchingenen	<table border="0" style="width: 100%;"> <tr> <td style="width: 50%;">NAME</td> <td style="width: 50%;">DATUM</td> </tr> <tr> <td>G. SANTINI</td> <td>25.09.2015</td> </tr> <tr> <td>GEZEICHNET</td> <td>R. SPÄHR</td> </tr> <tr> <td>GEPRÜFT</td> <td>G. SANTINI</td> </tr> <tr> <td>FREIGABE</td> <td>G. SANTINI</td> </tr> <tr> <td>ANÄNDERUNGEN</td> <td>INDEX</td> </tr> <tr> <td>A</td> <td>-</td> </tr> <tr> <td>B</td> <td>-</td> </tr> <tr> <td>C</td> <td>-</td> </tr> </table>	NAME	DATUM	G. SANTINI	25.09.2015	GEZEICHNET	R. SPÄHR	GEPRÜFT	G. SANTINI	FREIGABE	G. SANTINI	ANÄNDERUNGEN	INDEX	A	-	B	-	C	-	<table border="0" style="width: 100%;"> <tr> <td style="width: 50%;">FLÄCHE : 0.882 m²</td> <td style="width: 50%;">FORMAT : 147 / 60</td> </tr> <tr> <td>EINGEGEHEN</td> <td>-</td> </tr> <tr> <td>FREIGABE</td> <td>-</td> </tr> </table>	FLÄCHE : 0.882 m ²	FORMAT : 147 / 60	EINGEGEHEN	-	FREIGABE	-
HENAUER GUGLIER AG Ingenieure und Planer Furubrennen 35 8021 Dorn CH-8021 Dorn	WMW INGENIEURE AG Strassen-Strassen 10 4143 Munchingenen CH-4143 Munchingenen																											
NAME	DATUM																											
G. SANTINI	25.09.2015																											
GEZEICHNET	R. SPÄHR																											
GEPRÜFT	G. SANTINI																											
FREIGABE	G. SANTINI																											
ANÄNDERUNGEN	INDEX																											
A	-																											
B	-																											
C	-																											
FLÄCHE : 0.882 m ²	FORMAT : 147 / 60																											
EINGEGEHEN	-																											
FREIGABE	-																											

BAUHERR:
Abteilung Tiefbau
Realisierung

REG. NR. B-023 PLAN NR. 115