

1	Parzelle 63 STWEG Parz. 5016, 5017, 5018, 5019, 5020
Abtretung an Gemeinde	23 m ²
Abtretung an Kanton	0 m ²
Total Abtretung	23 m ²
Zuteilung	0 m ²
Abtretung Netto	23 m ²

2	Parzelle 5020 CPV/CPA Pensionskasse Coop
Abtretung an Gemeinde	61 m ²
Abtretung an Kanton	0 m ²
Total Abtretung	61 m ²
Zuteilung	0 m ²
Abtretung Netto	61 m ²

3	Parzelle 61 Einwohnergemeinde Aarau
Abtretung an Privat	0 m ²
Abtretung an Kanton	0 m ²
Total Abtretung	0 m ²
Zuteilung	84 m ²
Abtretung Netto	0 m ²
Vorübergehende Beanspruchung	2779 m ²

4	Parzelle 59 Staat Aargau
Abtretung an Gemeinde	0 m ²
Abtretung an Privat	0 m ²
Total Abtretung	0 m ²
Zuteilung	0 m ²
Abtretung Netto	0 m ²
Vorübergehende Beanspruchung	606 m ²

5	Parzelle 970 Einwohnergemeinde Aarau
Abtretung an Privat	0 m ²
Abtretung an Kanton	0 m ²
Total Abtretung	0 m ²
Zuteilung	0 m ²
Abtretung Netto	0 m ²
Vorübergehende Beanspruchung	1478 m ²

6	Parzelle 2455 Einwohnergemeinde Aarau
Abtretung an Privat	0 m ²
Abtretung an Kanton	0 m ²
Total Abtretung	0 m ²
Zuteilung	0 m ²
Abtretung Netto	0 m ²
Vorübergehende Beanspruchung	62 m ²

7	Parzelle 156 Einwohnergemeinde Aarau
Abtretung an Privat	0 m ²
Abtretung an Kanton	0 m ²
Total Abtretung	0 m ²
Zuteilung	0 m ²
Abtretung Netto	0 m ²
Vorübergehende Beanspruchung	1492 m ²

8	Parzelle 157 Staat Aargau
Abtretung an Privat	0 m ²
Abtretung an Kanton	0 m ²
Total Abtretung	0 m ²
Zuteilung	0 m ²
Abtretung Netto	0 m ²
Vorübergehende Beanspruchung	3738 m ²


9	Parzelle 2553 Staat Aargau
Abtretung an Privat	0 m ²
Abtretung an Kanton	0 m ²
Total Abtretung	0 m ²
Zuteilung	0 m ²
Abtretung Netto	0 m ²
Vorübergehende Beanspruchung	1741 m ²

10	Parzelle 3514 Einwohnergemeinde Aarau
Abtretung an Privat	0 m ²
Abtretung an Kanton	0 m ²
Total Abtretung	0 m ²
Zuteilung	0 m ²
Abtretung Netto	0 m ²
Vorübergehende Beanspruchung	818 m ²

Signaturen

- Abtretung
- Zuteilung
- vorübergehende Beanspruchung

GEMEINDE **Aarau IO/AO**
 STRASSE **K 207**
 OBJEKT **B-023, Pont Neuf**
 PLAN **Landerwerbsplan
 Situation 1:500**

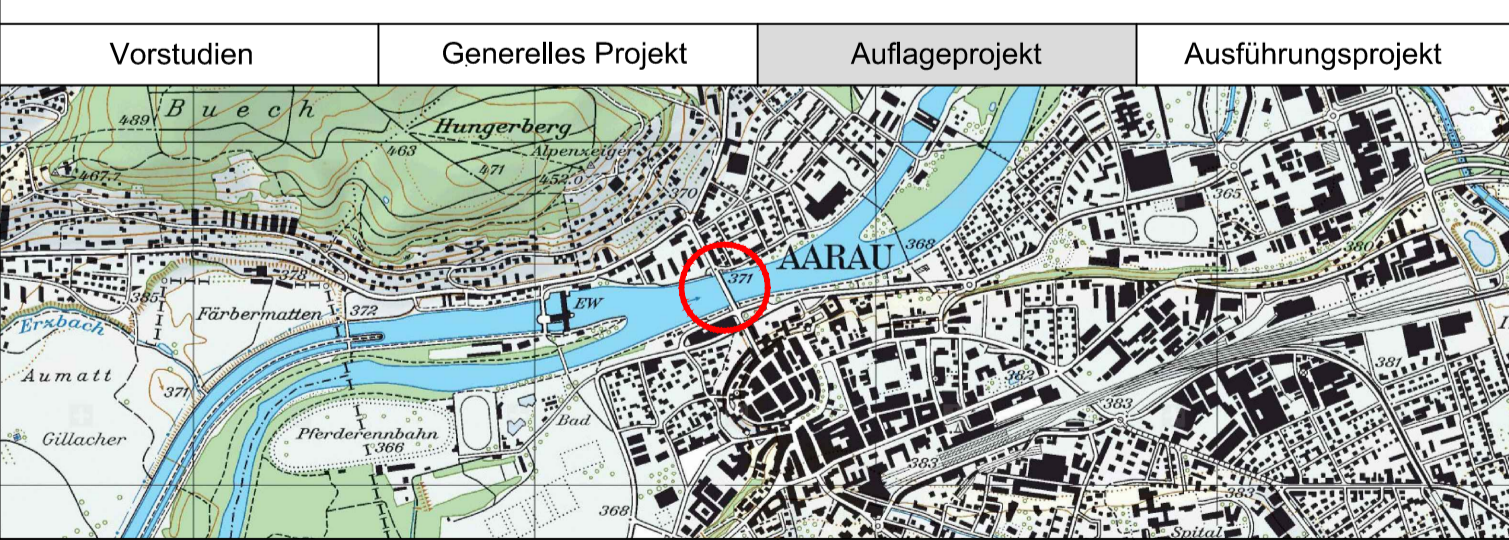

PROJEKTVERFASSER	HENAUER GUGLER AG Hugenhauerstrasse 16 Küwenbühlstrasse 35 Postfach 8001 Zürich	WMM INGENIEURE AG Förstli-Strasse 16 4152 Mutschellen	CHRIST & GANTENBERG AG Achtbühlstrasse 12 4056 Basel	AUGUST + MARGRITH KÖNIG LANDSCHAFTSARCHITECTEN AG Landschaftsarchitekten AG Oberstrasse 5 4002 Basel	PLAN NR. 13414.001-214	FORMAT : 84 / 60 FLÄCHE : 0,504m ²
NAME	G. SANTINI	DATUM	25.09.2015			
PROJEKT	R. SPAHR	GEZEICHNET	G. SANTINI	25.09.2015		
GEPRÜFT	G. SANTINI	FREIGABE	G. SANTINI	25.09.2015		
ÄNDERUNGEN	INDEX					
A	-					
B	-					
C	-					
EINGESEHEN						
FREIGABE						
REG. NR.	B-023	PLAN NR.	116			