


### Legende

- Umleitung Fussgänger
- Gehweg Hilfsbrücke
- Fahrbahn Hilfsbrücke
- Gesperrte Flächen
- Anpassungen
- best. Markierung
- Markierung aufheben/entfernen
- neue Markierung erstellen



KANTON AARGAU

**DEPARTEMENT  
BAU, VERKEHR UND UMWELT**  
Abteilung Tiefbau

GEMEINDE **Aarau IO/AO**

STRASSE **K 207**

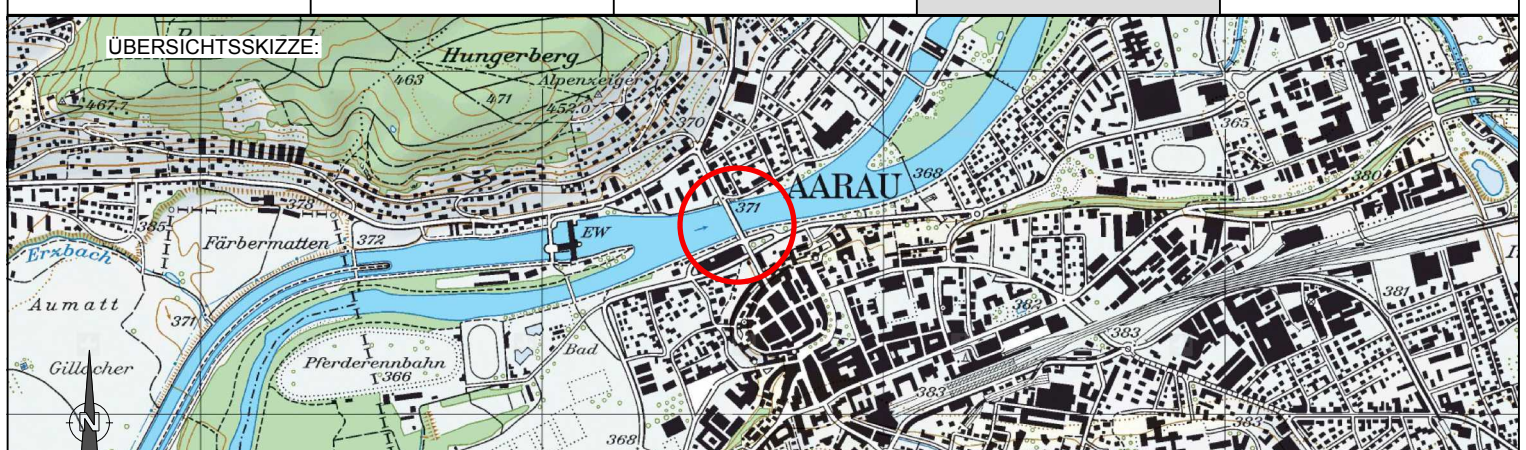
OBJEKT **B-023, Pont Neuf  
Hilfsbrücke**

PLAN **Hilfsbrücke  
Bauphasenpläne 1:500  
Phase 3 5. August bis 25. Oktober 2019**

REG. NR. **B-023**

PLAN NR. **609**

Vorprojekt	Generelles Projekt	Auflageprojekt	Ausführungsprojekt	Ausgeführtes Werk		
						
<p><b>PROJEKTVERFASSER:</b></p> <table style="width: 100%; border: none;"> <tr> <td style="width: 50%; border: none;"> <p><b>WMM INGENIEURE AG</b> Florenz-Strasse 1d 4142 Mönchenshen</p> <p><b>HENAUER GUGLER AG</b> Ingenieur und Planer Kornwiesenstrasse 35 Postfach, 8021 Zürich</p> <p><b>INGENIEURBÜRO P. ZUMBACH SIA/USIC AG</b> Sägemühlweg 8 5000 Aarau</p> </td> <td style="width: 50%; border: none;"> <p><input type="checkbox"/> <b>CHRIST &amp; GANTENBEIN AG</b> Architekten ETH SIA BSA Späthstrasse 12 4056 Basel</p> <p><input type="checkbox"/> <b>AUGUST + MARGRITH KÜNZEL</b> LANDSCHAFTSARCHITECTEN AG Schweizerberggasse 24 4102 Birmingen</p> <p><input type="checkbox"/> <b>D'UTE LICHTDESIGN GRÜNLAGE+ZIEGLER</b> Pflanzengässchen 31a 8005 Zürich</p> </td> </tr> </table>					<p><b>WMM INGENIEURE AG</b> Florenz-Strasse 1d 4142 Mönchenshen</p> <p><b>HENAUER GUGLER AG</b> Ingenieur und Planer Kornwiesenstrasse 35 Postfach, 8021 Zürich</p> <p><b>INGENIEURBÜRO P. ZUMBACH SIA/USIC AG</b> Sägemühlweg 8 5000 Aarau</p>	<p><input type="checkbox"/> <b>CHRIST &amp; GANTENBEIN AG</b> Architekten ETH SIA BSA Späthstrasse 12 4056 Basel</p> <p><input type="checkbox"/> <b>AUGUST + MARGRITH KÜNZEL</b> LANDSCHAFTSARCHITECTEN AG Schweizerberggasse 24 4102 Birmingen</p> <p><input type="checkbox"/> <b>D'UTE LICHTDESIGN GRÜNLAGE+ZIEGLER</b> Pflanzengässchen 31a 8005 Zürich</p>
<p><b>WMM INGENIEURE AG</b> Florenz-Strasse 1d 4142 Mönchenshen</p> <p><b>HENAUER GUGLER AG</b> Ingenieur und Planer Kornwiesenstrasse 35 Postfach, 8021 Zürich</p> <p><b>INGENIEURBÜRO P. ZUMBACH SIA/USIC AG</b> Sägemühlweg 8 5000 Aarau</p>	<p><input type="checkbox"/> <b>CHRIST &amp; GANTENBEIN AG</b> Architekten ETH SIA BSA Späthstrasse 12 4056 Basel</p> <p><input type="checkbox"/> <b>AUGUST + MARGRITH KÜNZEL</b> LANDSCHAFTSARCHITECTEN AG Schweizerberggasse 24 4102 Birmingen</p> <p><input type="checkbox"/> <b>D'UTE LICHTDESIGN GRÜNLAGE+ZIEGLER</b> Pflanzengässchen 31a 8005 Zürich</p>					
PLAN NR. <b>2447/13A</b>		FORMAT: <b>80 / 84</b> FLACHE: <b>0.504 m<sup>2</sup></b>				
PROJEKT <b>GEZEICHNET</b>		NAME <b>BLIVER</b> DATUM <b>22. Februar 2019</b>				
GEPÜFT <b>FREIGABE</b>		BM <b>22. Februar 2019</b>				
ÄNDERUNGEN		INDEX <b>G. SANTINI</b> DATUM <b>22. Februar 2019</b>				
		A wer <b>19. Juli 2019</b>				
BAUHERR: Abteilung Tiefbau Realisierung		EINGESEHEN FREIGABE				

T:\Objekte\Aarau\2447 Aarau\_Pont Neuf\_Verkehrskonzept\01\_Planphase\11A\_12A\_13A\_14A\_15\_Planphase LV03.dwg