


2b) Anschluss Gehweg fertigstellen

1) Signalisation und Markierung anpassen  
3) Signalisation und Markierung fertigstellen

2a) Anschluss Gehweg fertigstellen

### Legende

- Umleitung Fussgänger
- Gehweg Hilfsbrücke
- Fahrbahn Hilfsbrücke
- Gesperrte Flächen
- Anpassungen
- best. Markierung
- Markierung aufheben/entfernen
- neue Markierung erstellen



KANTON AARGAU

**DEPARTEMENT  
BAU, VERKEHR UND UMWELT**

Abteilung Tiefbau

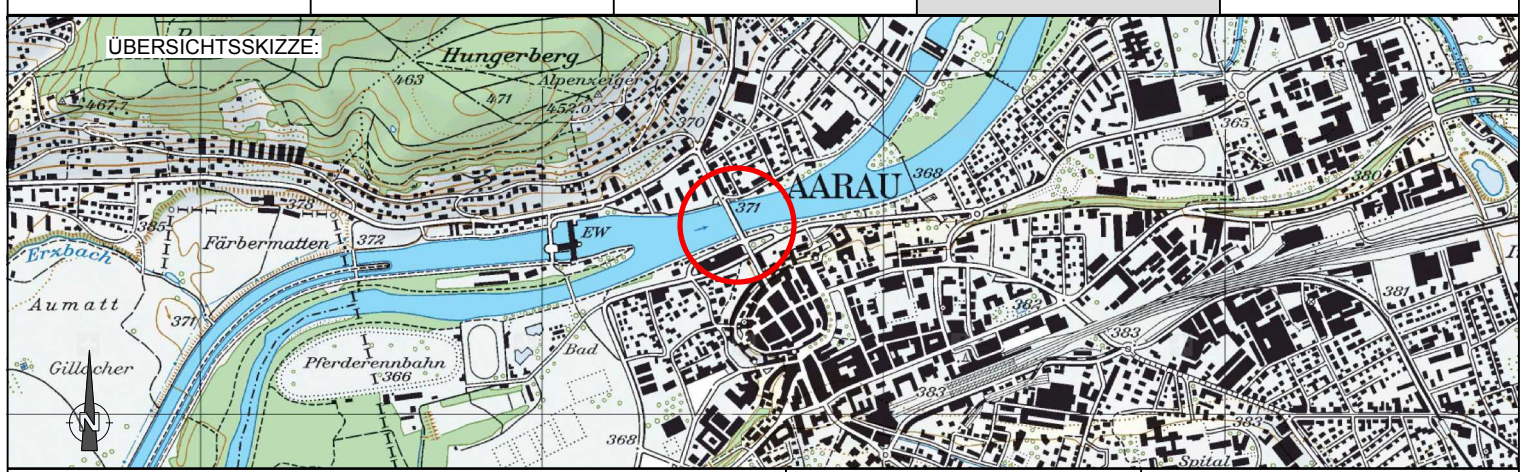
---

GEMEINDE **Aarau IO/AO**

STRASSE **K 207**

OBJEKT **B-023, Pont Neuf  
Hilfsbrücke**

PLAN **Hilfsbrücke  
Bauphasenpläne 1:500  
Phase 5**

Vorprojekt	Generelles Projekt	Auflageprojekt	Ausführungsprojekt	Ausgeführtes Werk
				
<b>PROJEKTVERFASSER:</b> WMM INGENIEURE AG Florenz-Strasse 1d 4142 Mönchenshen		<input type="checkbox"/> <b>CHRIST &amp; GANTENBEIN AG</b> Architektinnen ETH SIA BSA Späthstrasse 12 4056 Basel		PLAN NR. 2447/15 FORMAT: 80 / 84 FLÄCHE: 0.504 m <sup>2</sup>
<input type="checkbox"/> <b>HENAUER GÜGLER AG</b> Ingenieure und Planer Kuvendstrasse 35 Postfach, 8021 Zürich		<input type="checkbox"/> <b>AUGUST + MARGRITH KÜNZEL</b> LANDSCHAFTSARCHITECTEN AG Schenkenbergweg 24 4102 Birmingen		NAME BMFC wer 15. August 2019
<input type="checkbox"/> <b>INGENIEURBÜRO P. ZUMBACH SIA/USIC AG</b> Sägenweg 8 5000 Aarau		<input type="checkbox"/> <b>D'UTE LICHTDESIGN</b> GRÜNLAGE-ZIEGLER Pfingstweidstrasse 31a 8005 Zürich		GEPRÜFT FREIGABE G. SANTINI 15. August 2019
<b>BAUHERR:</b> Abteilung Tiefbau Realisierung		<input type="checkbox"/> <b>ÄNDERUNGEN</b> INDEX A B C		DATUM 15. August 2019 15. August 2019 15. August 2019
EINGESEHEN FREIGABE		REG. NR. B-023 PLAN NR. 611		

T:\Objekte\Aarau\2447 Aarau\_Pont Neuf\_Verkehrskonzept\01\_Planphase\11A\_12A\_13A\_14A\_15\_Planphase LV03.zw