


GEMEINDE Lenzburg AO / IO
 STRASSE K 123 / K 247
 BEREICH K 123 AO G002+110m / G012 Bau-Km 324.18 - 1'443.09
 K 247 IO F160+270m / F166 Bau-Km 257.35 - 0.00
 K 267 AO K100 / K100+120m Bau-Km 234.93 - 0.00
 K 223 AO/IO Spange Hornerfeld Bau-Km 0.00 - 325.80
 OBJEKT A1-Zubringer

PLAN Situation 1 : 1'000
 Landschaftspflegerisches Begleitprojekt

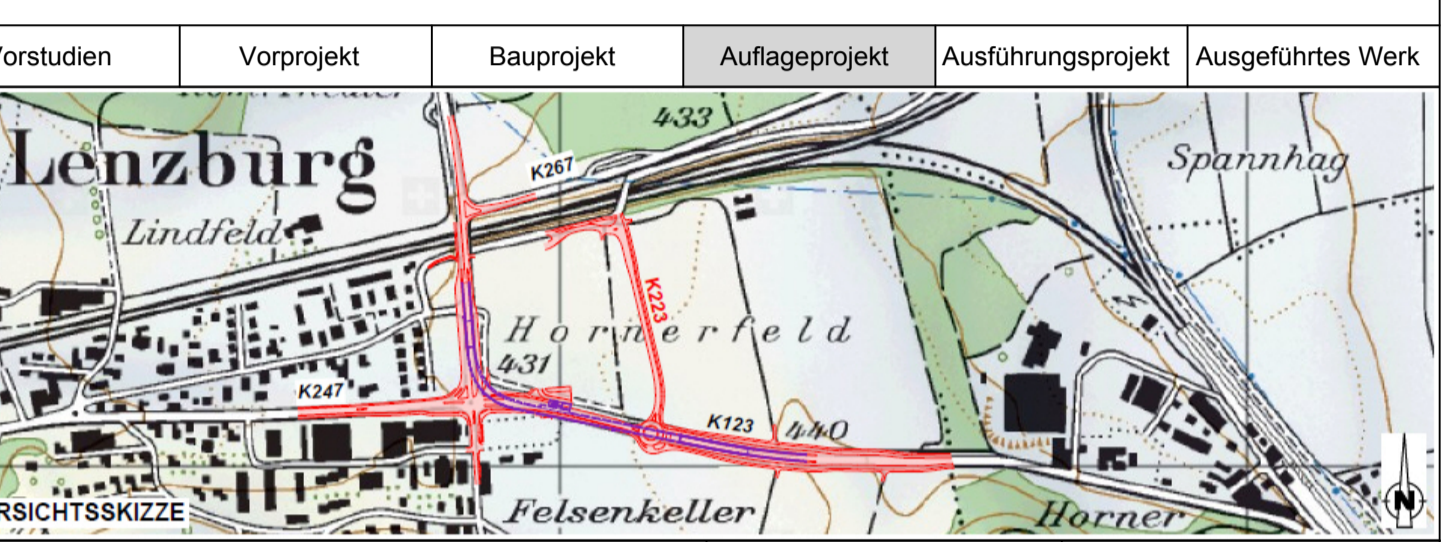

PROJEKTVERFASSER	PLANNR. 1864-03A	FORMAT FLÄCHE: 60 / 147 0.882 m2
seippe Landschaftsarchitekten GmbH Seipel Landschaftsarchitekten GmbH Südbühlstrasse 4 CH-5450 Wettingen T 056 430 04 04 F 056 430 04 05 info@seippe.ch	NAME SELA	DATUM 20.12.2013
	GEZEICHNET LM	20.12.2013
	GEPRÜFT AS	20.12.2013
ÄNDERUNGEN	INDEX	LM 17.04.2014
	A	
	B	
	C	
BAUHERR	EINGESEHEN	
Abteilung Tiefbau	FREIGABE	
Realisierung	REG.NR. 201.123.002	PLANNR.

- Projekt :
- Allee-Bäume
 - Hecke geschnitten
 - Niederhecke
 - Allee-Bäume (nicht Projektbestandteil, Realisierung im Rahmen Gestaltungsplan Dritte)
 - Magerwiese
 - Schotterrassen
 - Anpassung an Kulturland
 - Rasen
 - Sichtschutz mit Streckmetall (Berufsschule Lenzburg)
- Bestehend :
- Allee-Bäume
 - Allee-Bäume entfernen
 - Hecke
 - Wald
- Beleuchtung / Signalisation:
- Verteilerkabine
 - Beleuchtung Kandelaber
 - Wegweisung / Portale
 - Signale

