



Departement Bau, Verkehr und Umwelt  
Abteilung Tiefbau / Amt für Landschaft und Gewässer

V1.5 | B

Gemeinde: Villmergen / Wohlen IO  
Strasse: K 265 Angliker- / Nutzenbachstrasse  
Objekt: Sanierung Angliker -/ Nutzenbachstrasse mit Rad-/ Gehweg  
Plan: Umleitungsplan Bauphase 1.5 (Juli bis September 2021)

**Approx. Zeifensterangaben rein informativ!  
Effektive Dauer nach Baufortschritt.**

Datum: 25.05.2021  
Format: A3  
Gezeichnet: TP  
Geprüft: PM


PROJEKTVERFASSER: INGENIEURGEMEINSCHAFT GERBER - BÄNZIGER



### Übergeordnete Umleitungen 1 : 25'000

Umleitung:

- Anglikon
- Industrie Wohlen Nord
- Sportzentrum Niedermatten
- Ausfahrt Industriestrasse

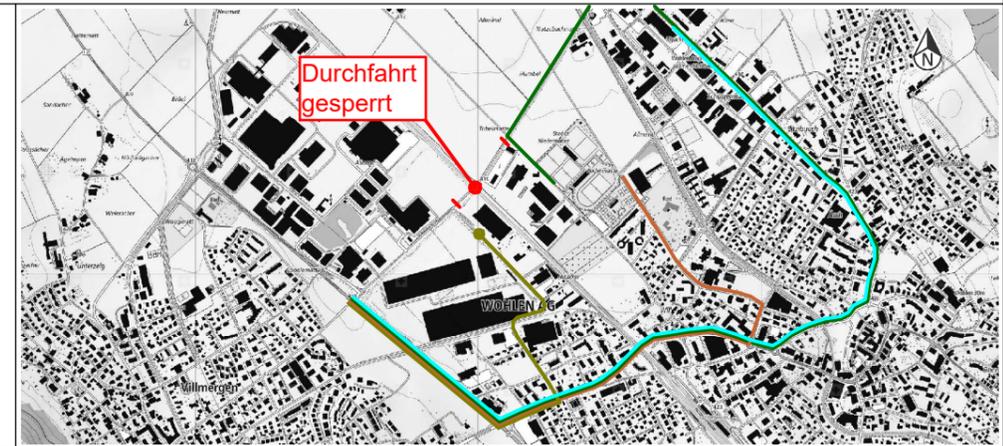


### Legende

- █ Bauarbeiten
- █ Offene Strassen
- ↔ Verkehrsführung in Baustellenbereich
- Verkehrsführung Einbahnstrasse
- Umleitungen
- ↔ Buslinienführung (Ortsbus 3)
- ⚡ Prov. Bushaltestelle Cellpack Werk1
- Fussgänger
- ⊙ Best. LSA / LSA Portal
- Strassenabsperzung
- ⊙ V.D. Verkehrsdienst in Hauptverkehrszeiten

### Ausschnitt Anglikerstrasse 1 : 5'000

**Freitag 23. Juli 2021 Bauarbeiten rechte Strassenseite fertig gestellt.**  
**Sonntag 25. Juli Erstellung Rampe**  
**Montag 26. Juli Verkehrsführung auf neuer Strasse.**  
**Zu- und Wegfahrt Coop und Cellpack plus Bus ab Industriestrasse im Einbahnverkehr Richtung Stützliwösch.**

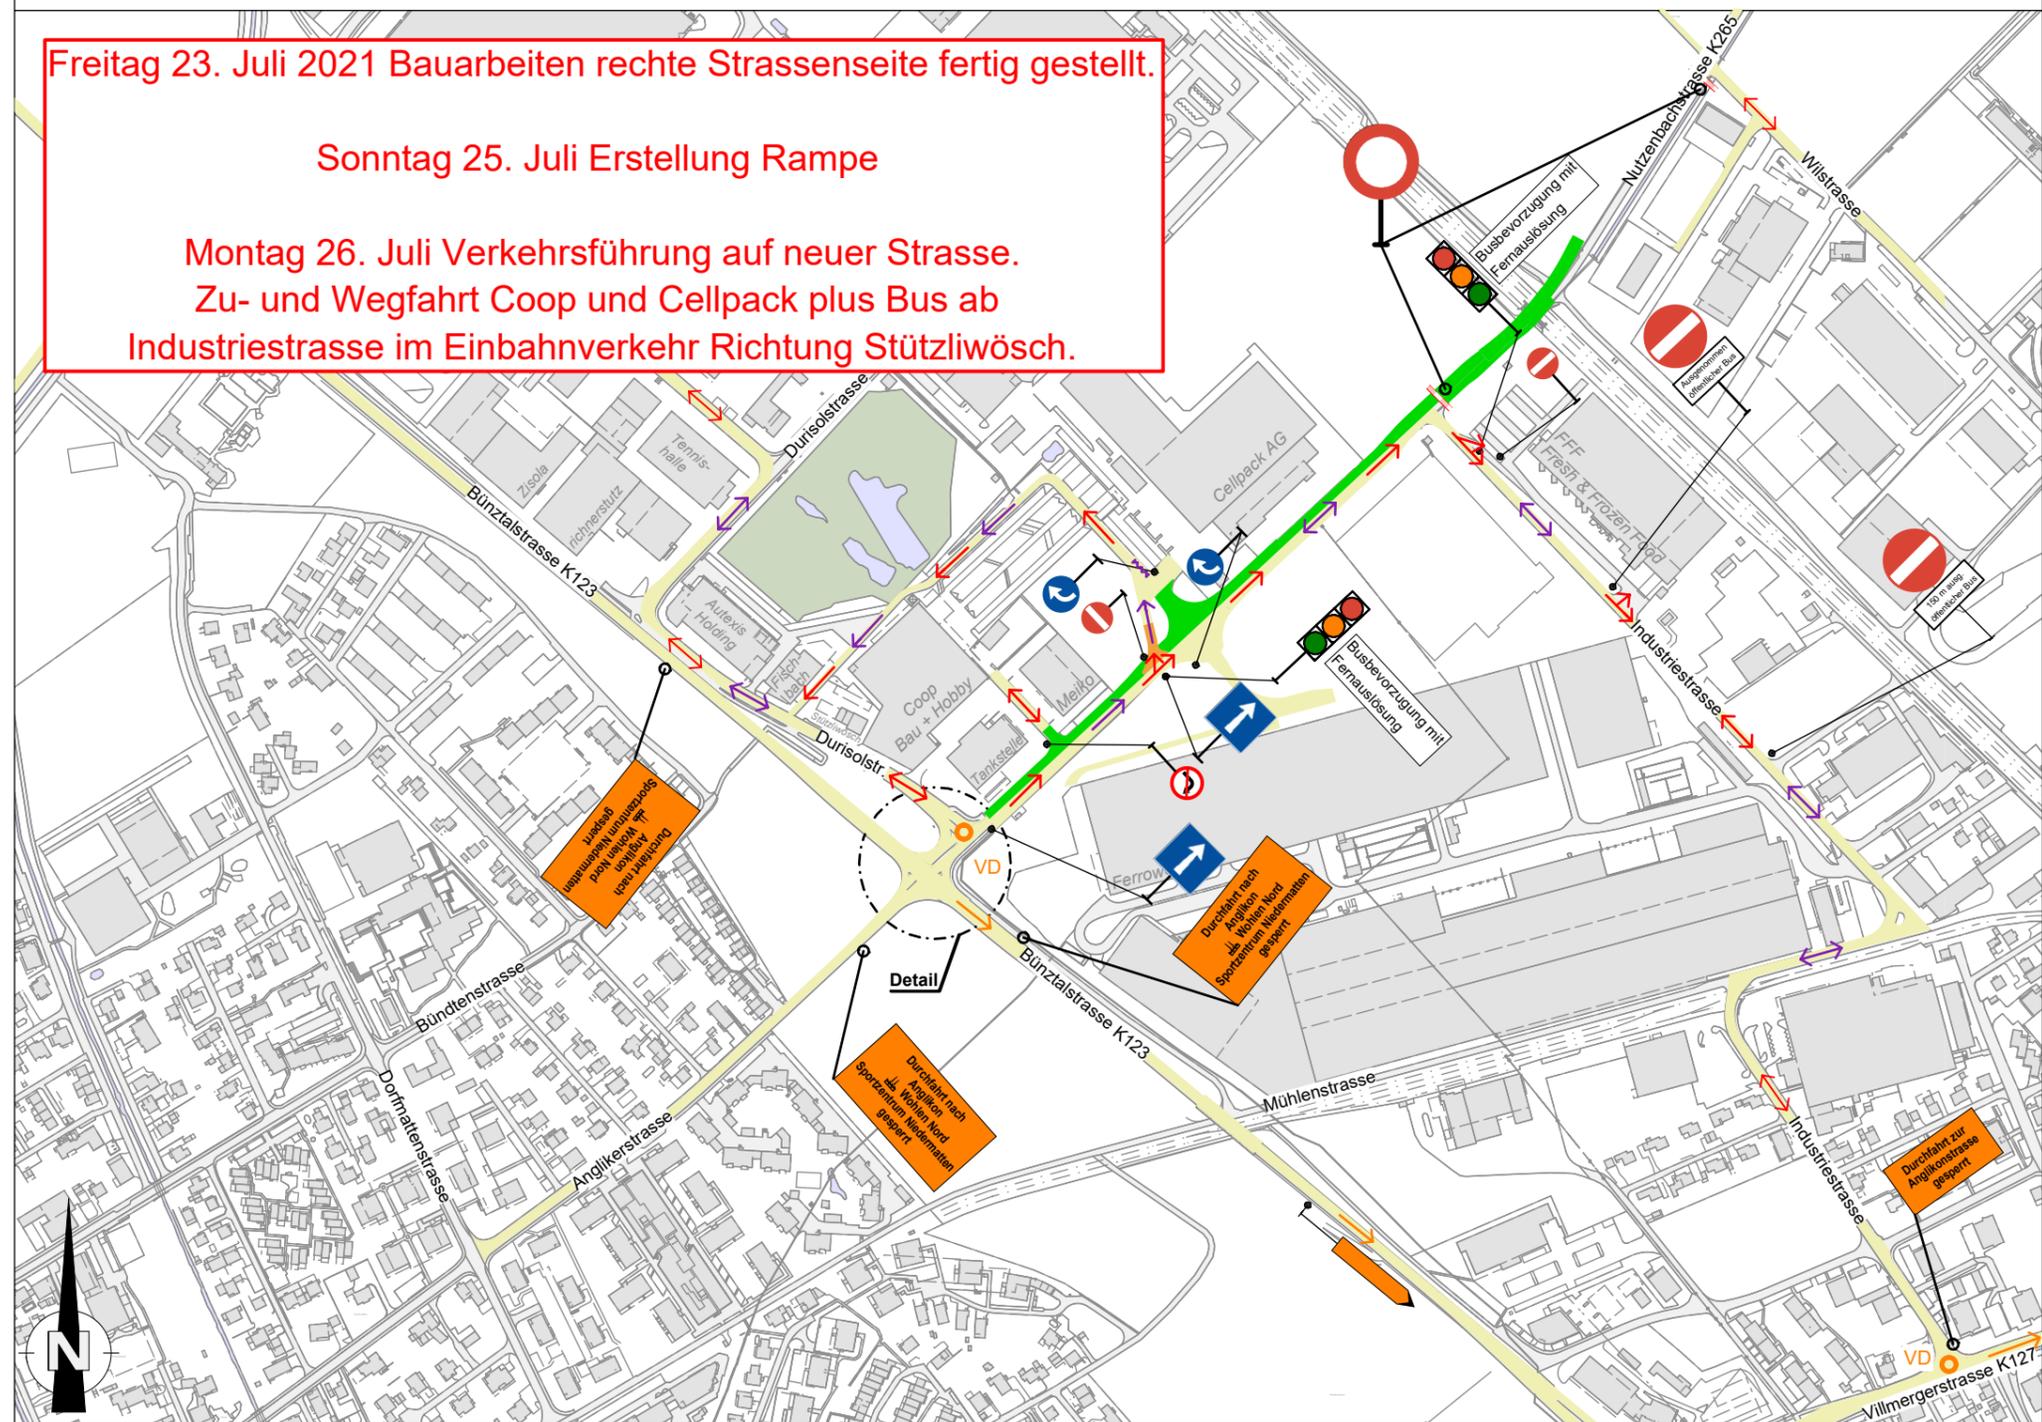

### Detail Kreuzung Büntalstr. K123 und Anglikerstr. K 265

