



Departement Bau, Verkehr und Umwelt
Abteilung Tiefbau / Amt für Landschaft und Gewässer

V1.6 | B

**Approx. Zeiterangaben rein informativ!
Effektive Dauer nach Baufortschritt.**

Gemeinde: Villmergen / Wohlen IO
Strasse: K 265 Angliker- / Nutzenbachstrasse
Objekt: Sanierung Angliker -/ Nutzenbachstrasse mit Rad-/ Gehweg
Plan: Umleitungsplan Bauphase 1.6 (September 2021 bis Oktober 2021)

Datum: 25.05.2021
Format: A3
Gezeichnet: TP
Geprüft: PM


PROJEKTVERFASSER: INGENIEURGEMEINSCHAFT GERBER - BÄNZIGER

Gerber+Partner
Bauingenieure und Planer AG
5210 Windisch
Tel. 056 448 98 60

BÄNZIGER PARTNER AG
5400 Baden
Tel. 056 221 62 21

Übergeordnete Umleitungen 1 : 25'000

- Umleitung:
- Anglikon
 - Industrie Wohlen Nord
 - Sportzentrum Niedermatten
 - Ausfahrt Industriestrasse

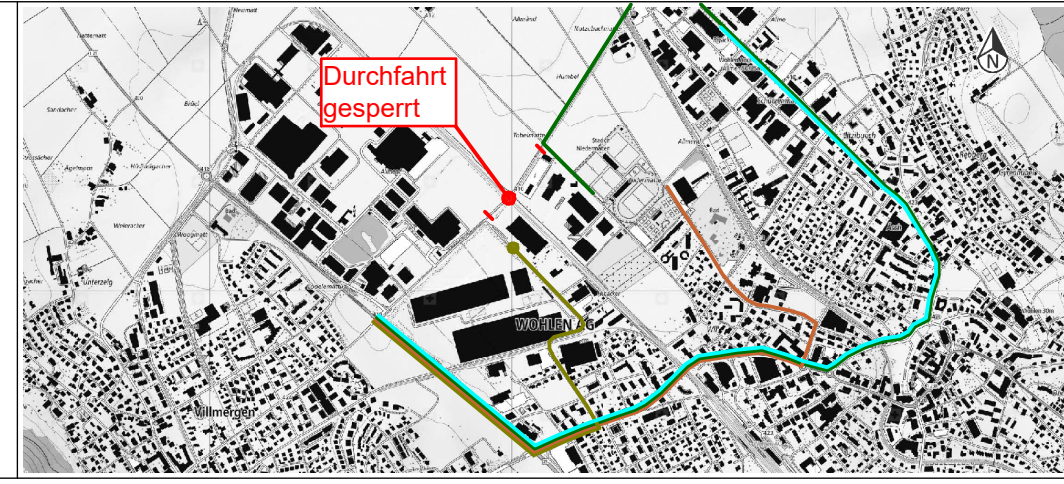


Legende

- Bauarbeiten
- Offene Strassen
- Verkehrsführung in Baustellenbereich
- Verkehrsführung Einbahnstrasse
- Umleitungen
- Buslinienführung (Ortsbus 3)
- Prov. Bushaltestelle Cellpack Werk1
- Fussgänger
- Best. LSA / LSA Portal
- Strassenabsperzung
- Verkehrsdienst in Hauptverkehrszeiten

Ausschnitt Anglikerstrasse 1 : 5'000

Ab 24.09.2021 Verkehrsführung im vorderen Teil der Anglikerstrasse wieder in beiden Richtungen möglich. Im hinteren Teil im Einbahnverkehr, Bus in beiden Richtungen mit LSA.

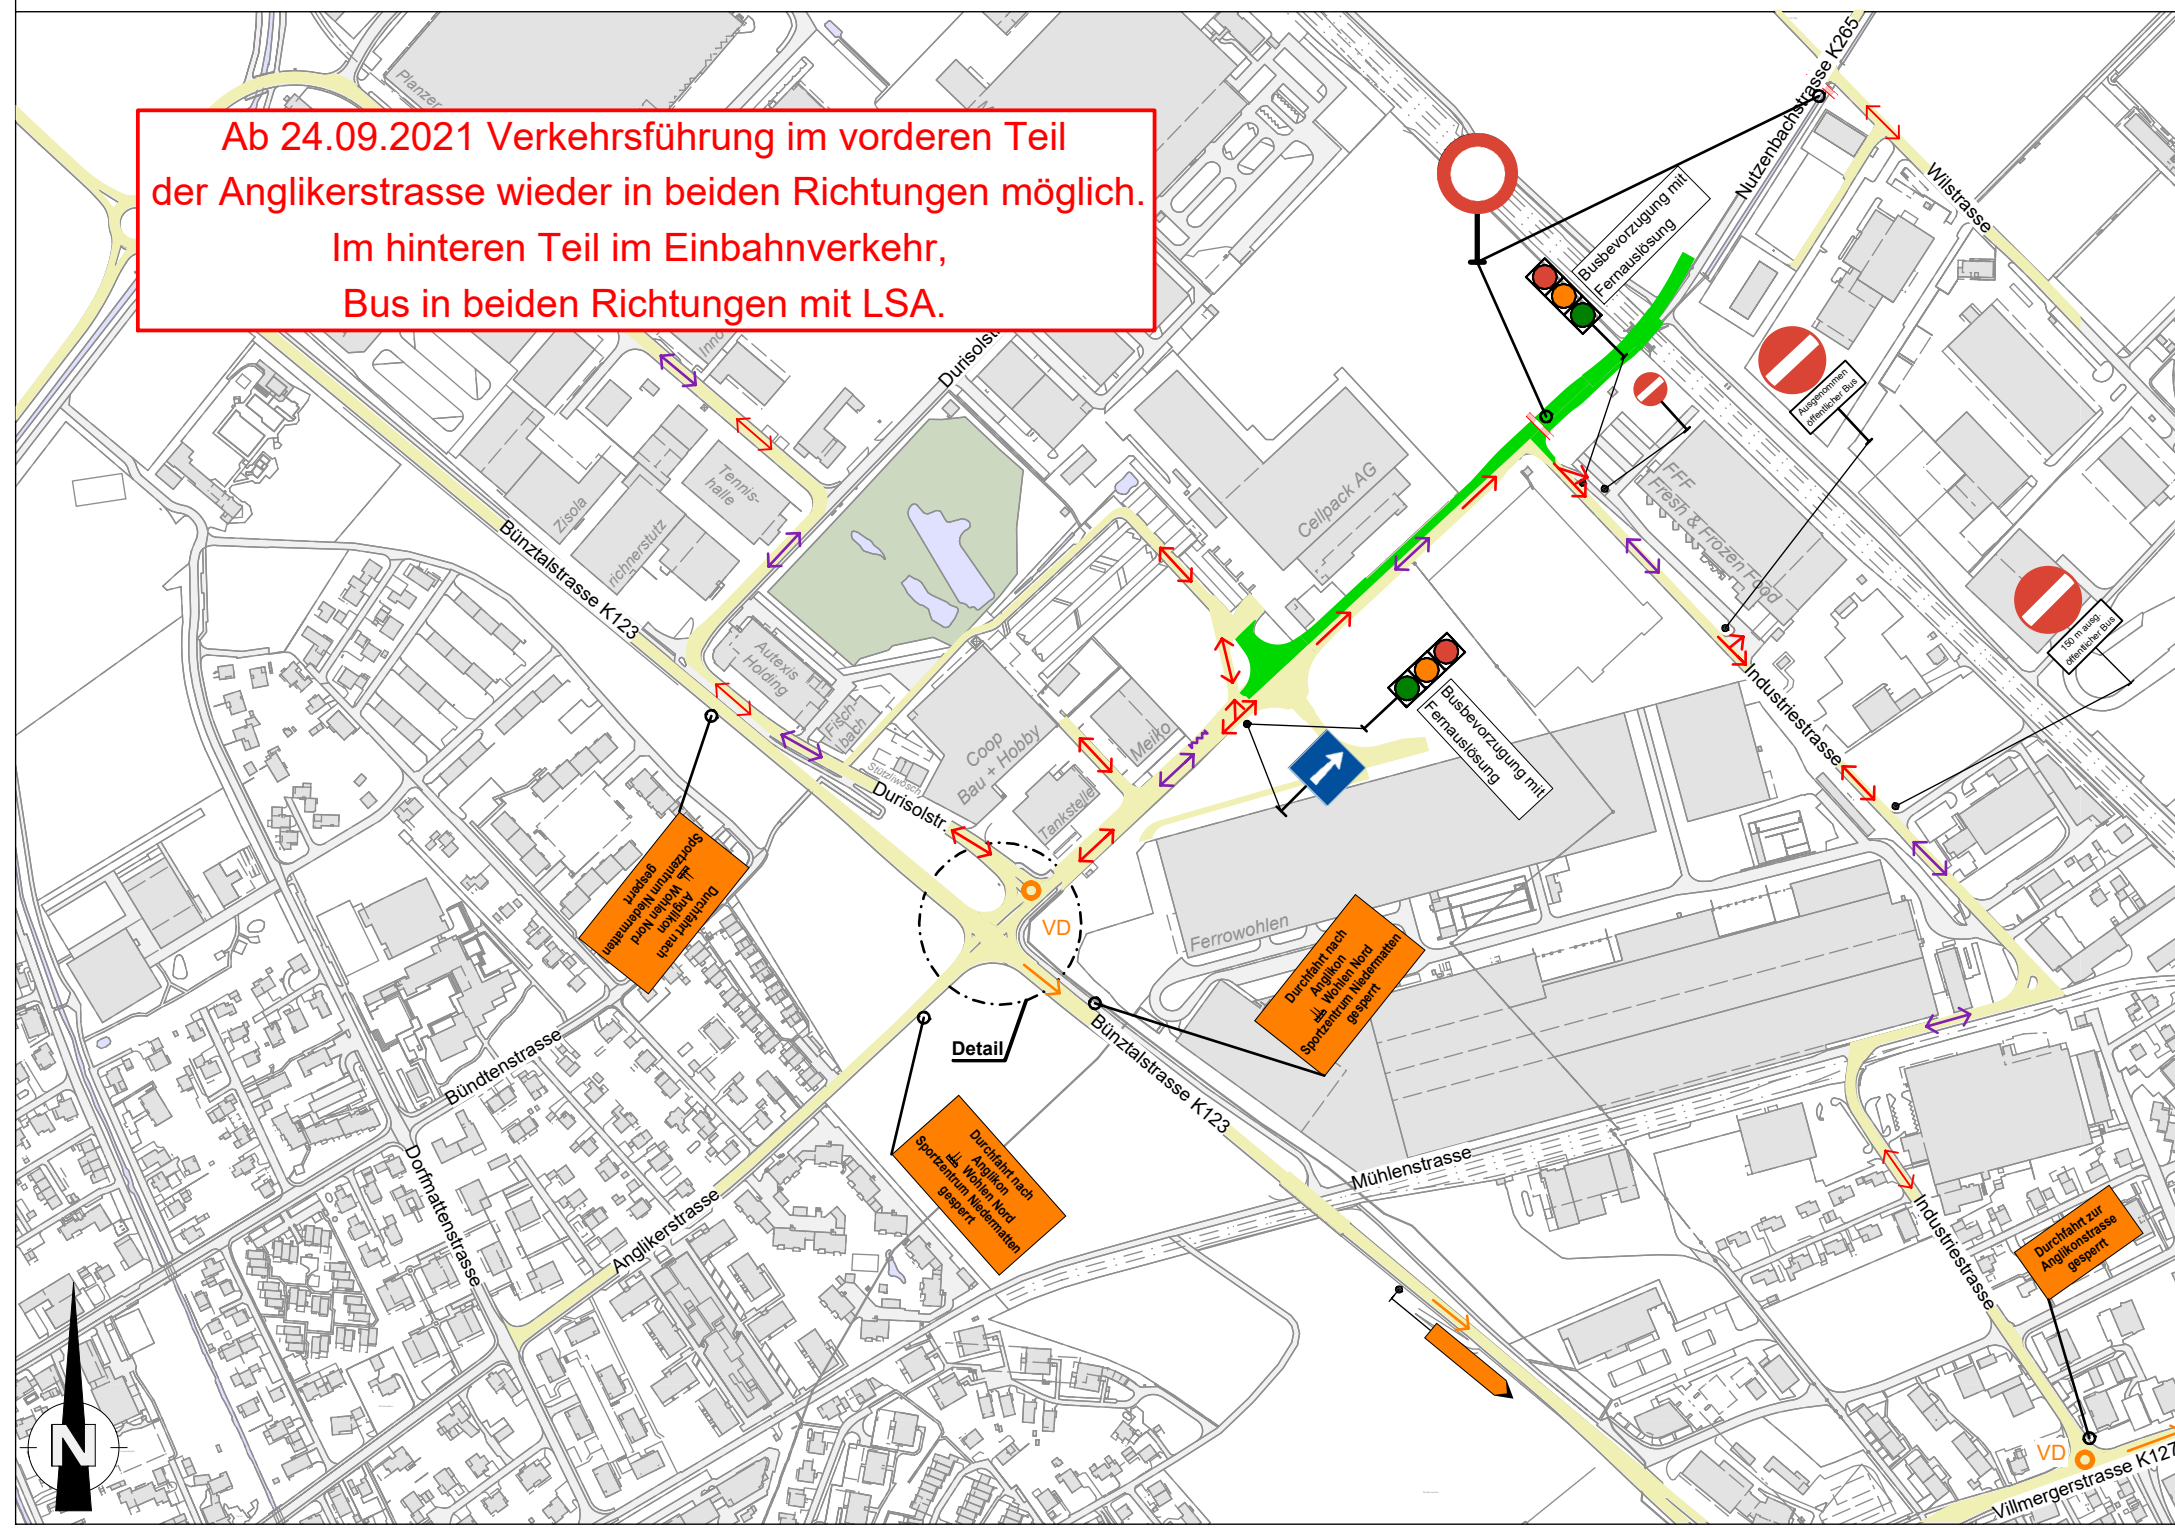

Detail Kreuzung Bündelstr. K123 und Anglikerstr. K 265

