



Departement Bau, Verkehr und Umwelt
Abteilung Tiefbau / Amt für Landschaft und Gewässer

V1.7 | B

**Approx. Zeiteinstufungen rein informativ!
Effektive Dauer nach Baufortschritt.**

Gemeinde: Villmergen / Wohlen IO
Strasse: K 265 Angliker- / Nutzenbachstrasse
Objekt: Sanierung Angliker -/ Nutzenbachstrasse mit Rad-/ Gehweg
Plan: Umleitungsplan Bauphase 1.7 (Ab Ende Oktober 2021)

Datum: 25.05.2021
Format: A3
Gezeichnet: TP
Geprüft: PM


PROJEKTVERFASSER: INGENIEURGEMEINSCHAFT GERBER - BÄNZIGER



Übergeordnete Umleitungen 1 : 25'000

Umleitung:


- Anglikon
- Industrie Wohlen Nord
- Sportzentrum Niedermatten
- Ausfahrt Industriestrasse

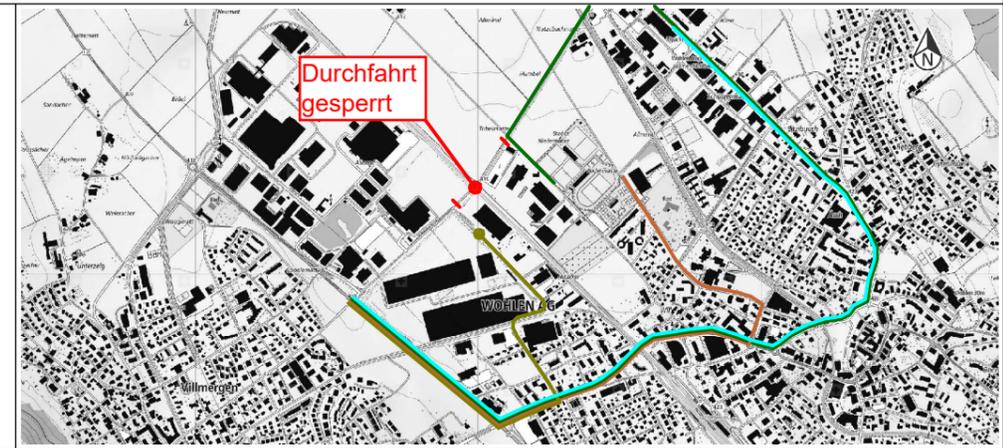

Legende

- Bauarbeiten
- Offene Strassen
- Verkehrsführung in Baustellenbereich
- Verkehrsführung Einbahnstrasse
- Umleitungen
- Buslinienführung (Ortsbus 3)
- Prov. Bushaltestelle Cellpack Werk1
- Fussgänger
- Best. LSA / LSA Portal
- Strassenabsperzung
- V/D Verkehrsdienst in Hauptverkehrszeiten

Ausschnitt Anglikerstrasse 1 : 5'000

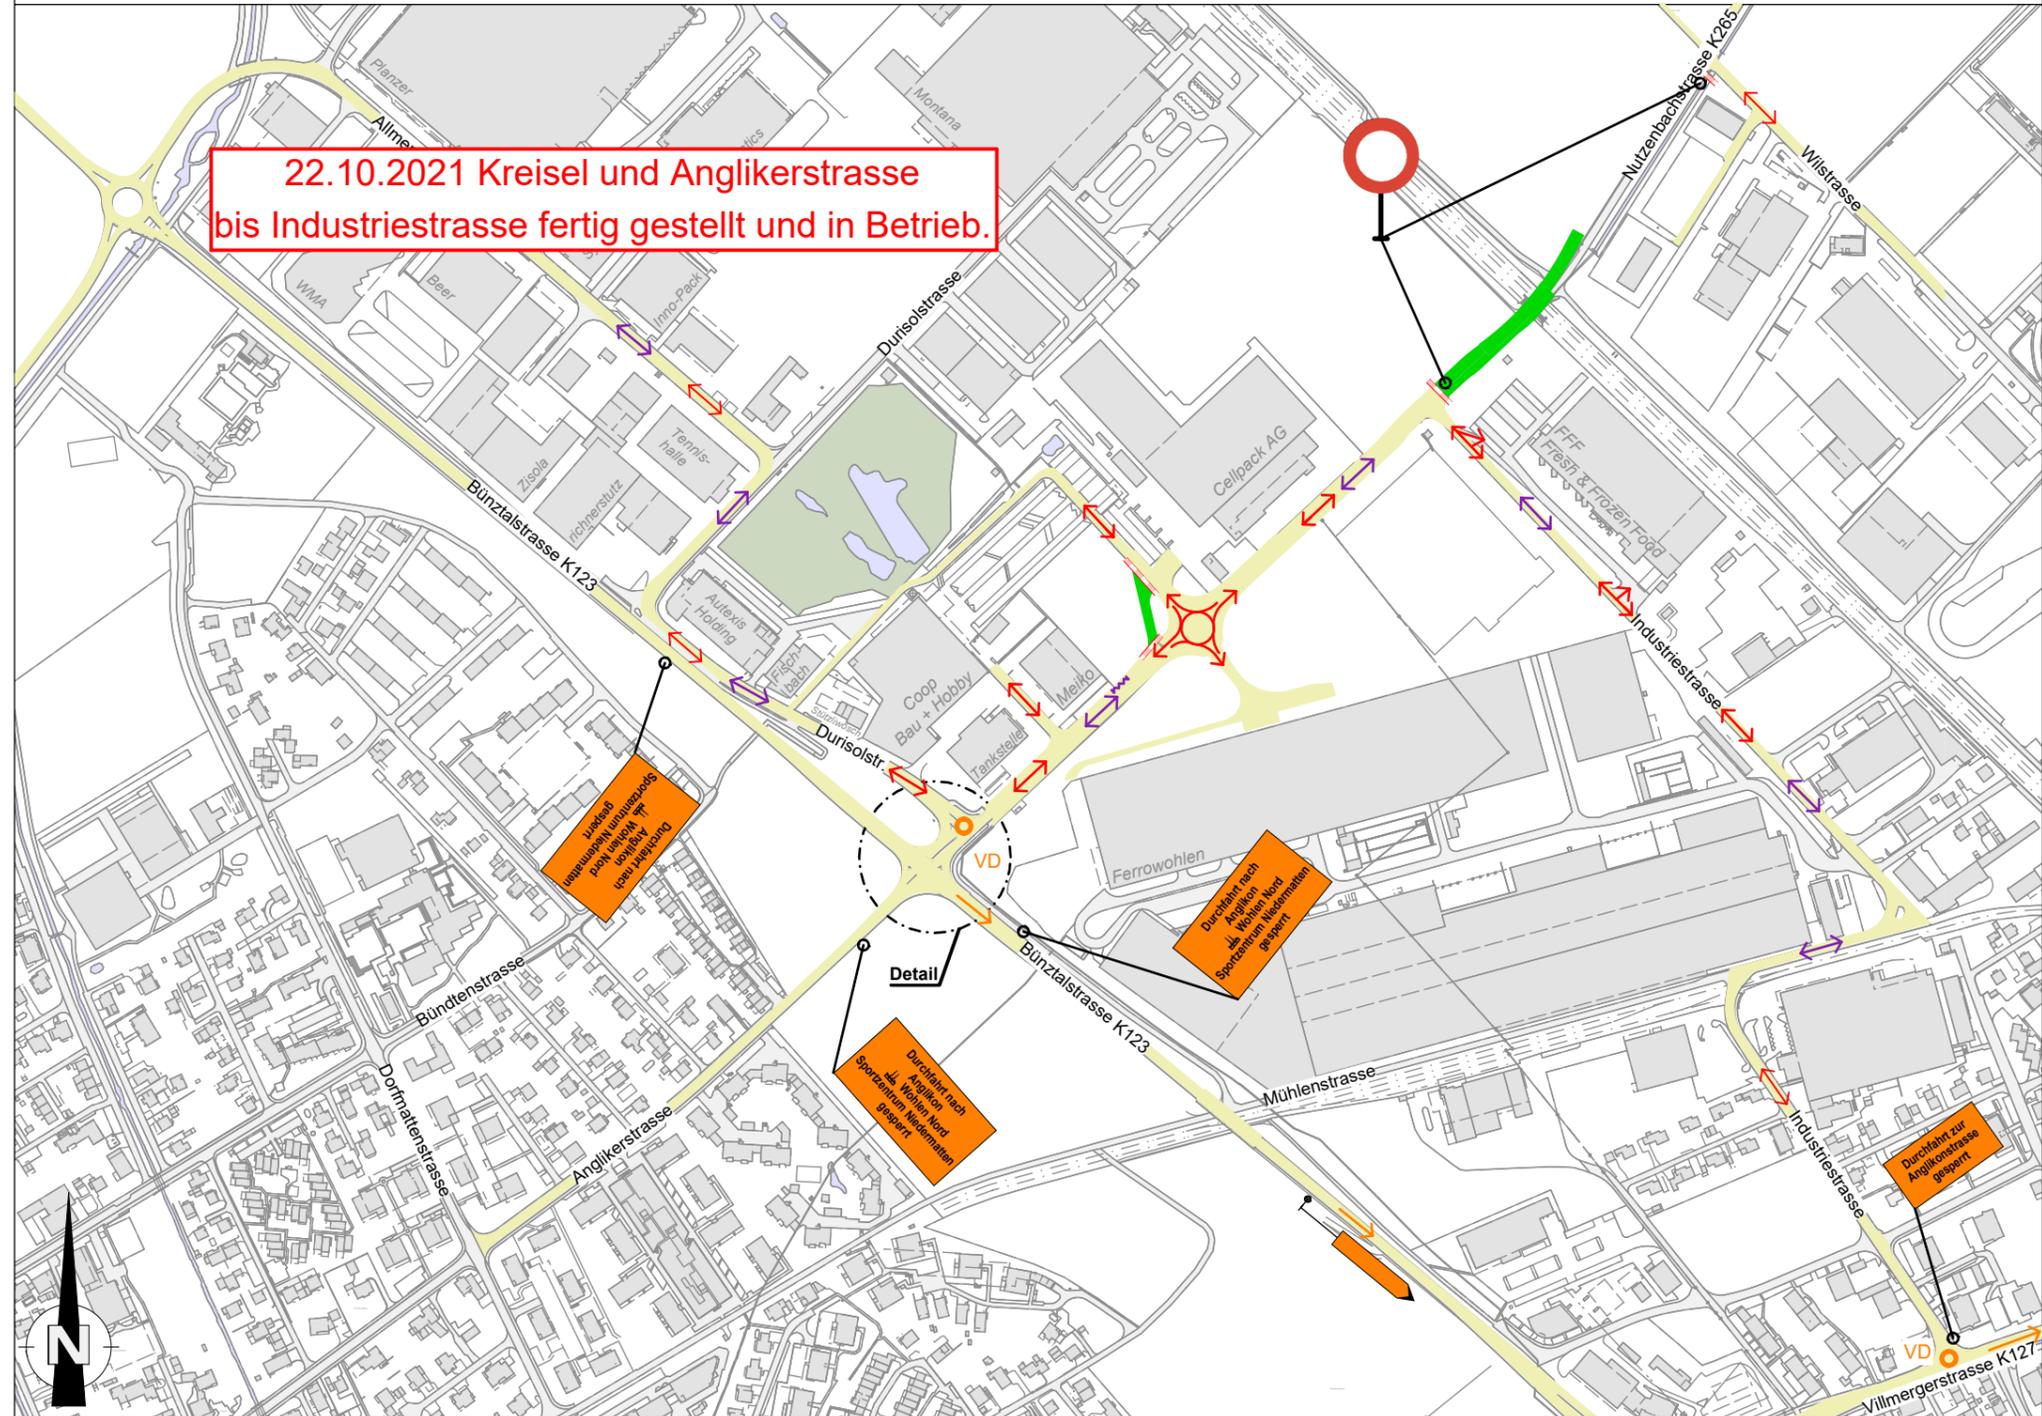

**Detail Kreuzung
Büntalstr. K123 und Anglikerstr. K 265**

