KANTON AARGAU

Departement Bau, Verkehr und Umwelt
Abteilung Tiefbau / Amt für Landschaft und Gewässer

Gemeinde	Villmergen / Wohlen IO
Strasse:	K 265 Angliker- / Nutzenbachstrasse
Objekt:	Sanierung Angliker -/ Nutzenbachstrasse mit Rad-/ Gehweg
Plan:	Fussgängerumleitung Bauphase (Brückenbau) 10. Mai 2022 bis Ende Nov. 2022

Datum:	19.04.2022		
Format:	A4		
Gezeichnet:	TP / DM	Geprüft:	MR

PROJEKTVERFASSER: INGENIEURGEMEINSCHAFT GERBER - BÄNZIGER

Gerber+Partner
Bauingenieure und Planer AG
5210 Windisch
Tel. 056 448 98 60

BÄNZIGER PARTNER AG
5400 Baden
Tel. 056 221 62 21
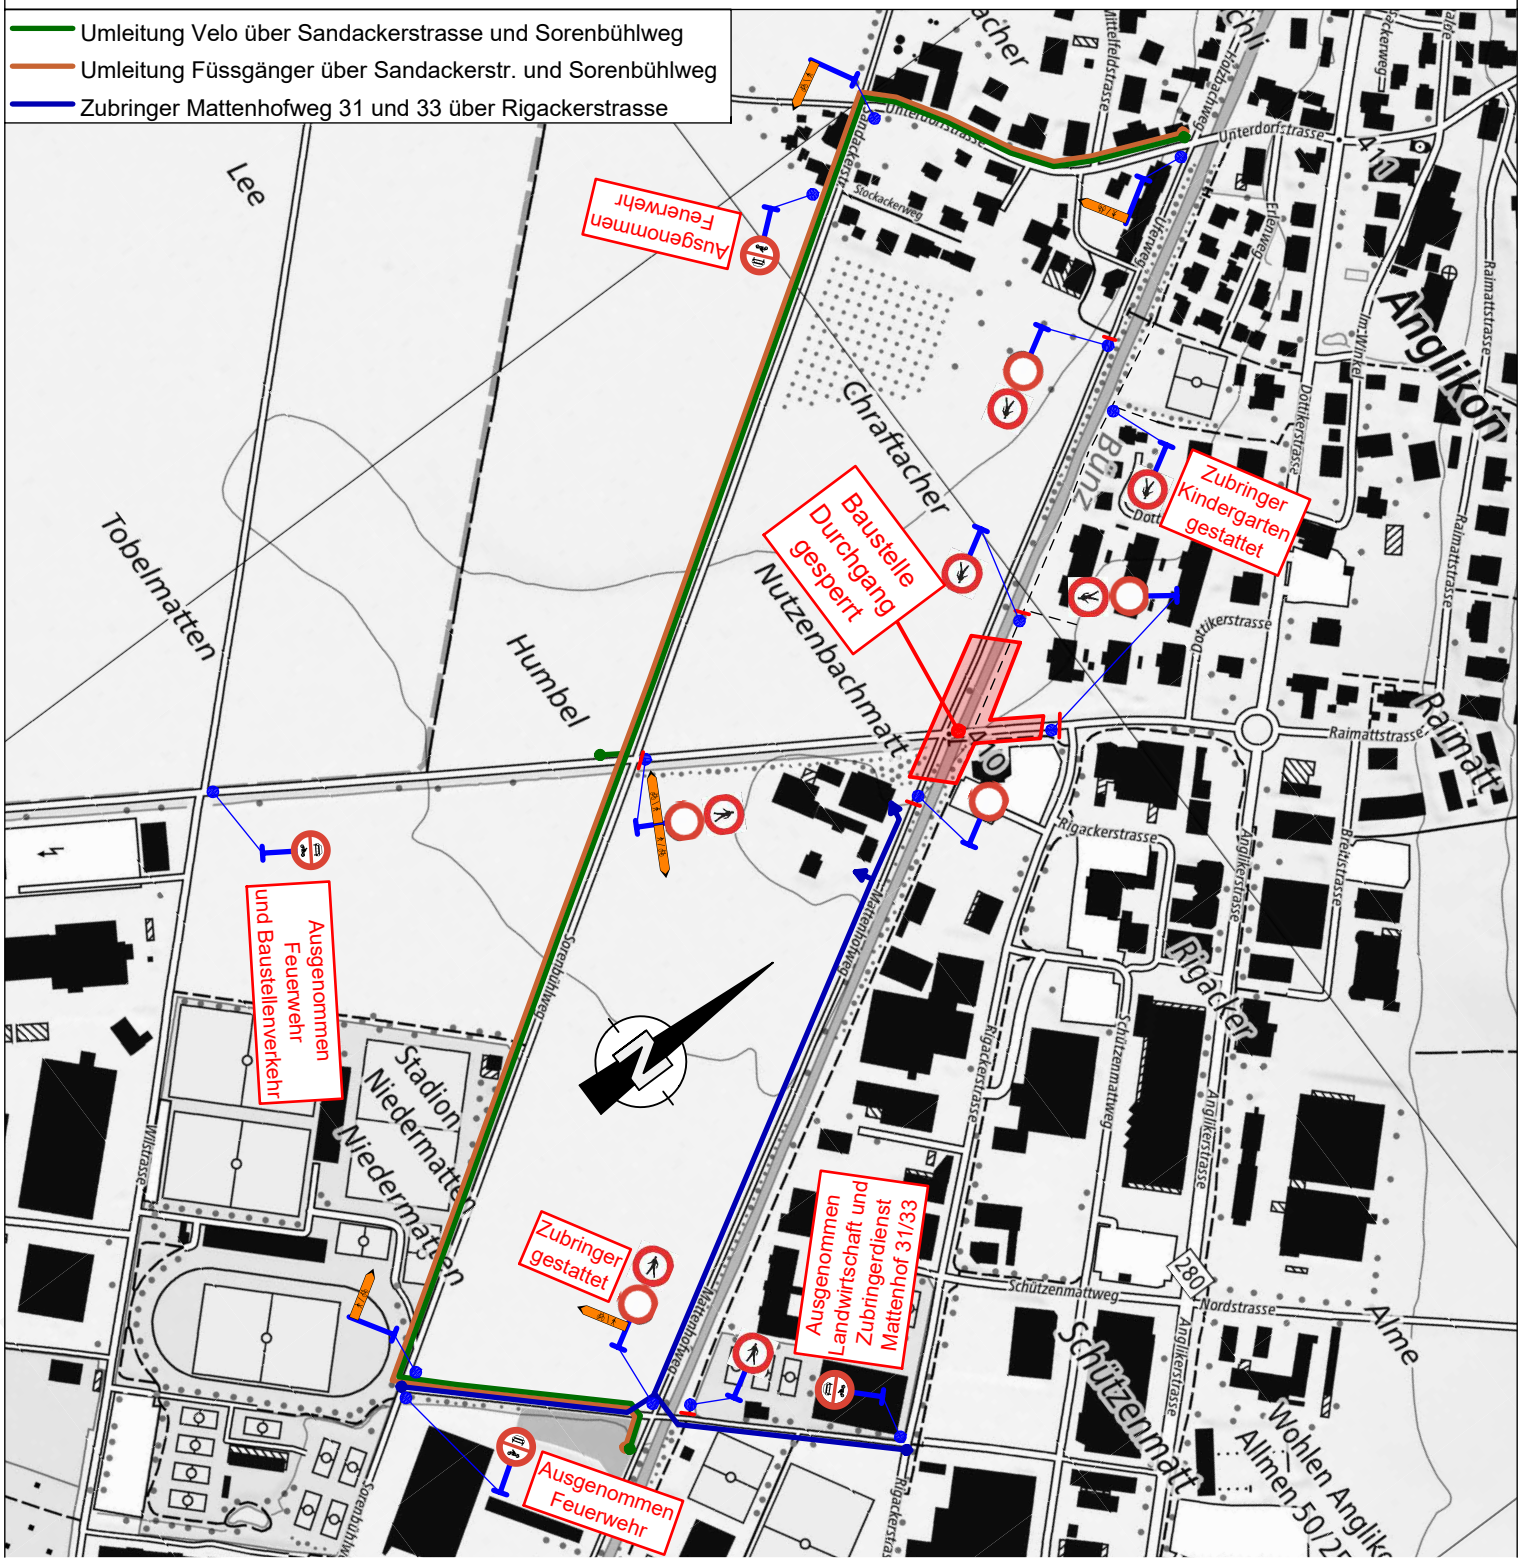
Ausschnitt Nutzenbachstrasse Bünzbrücke 1 : 5'000