




Querprofil 20
m 455.00

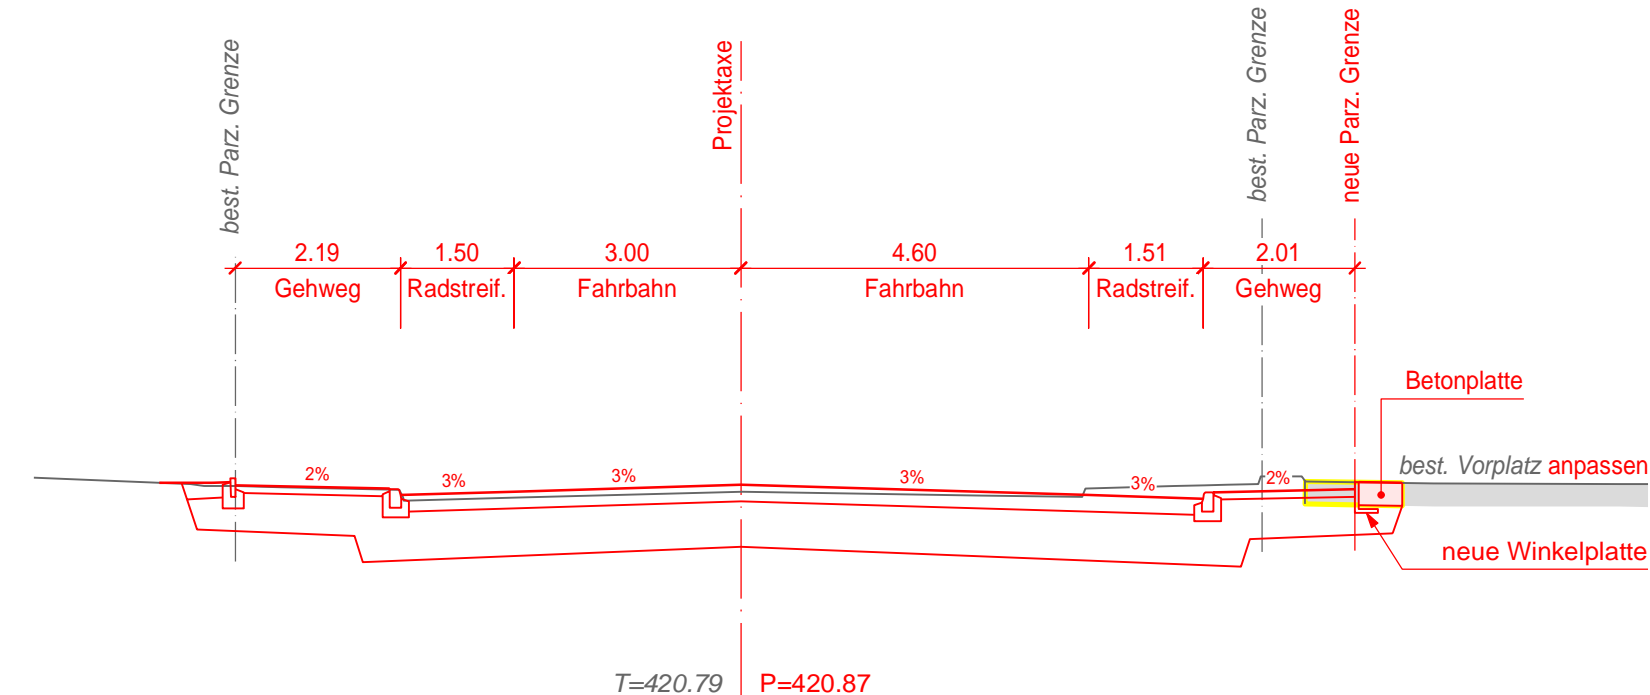


Querprofil 25
m 506.32

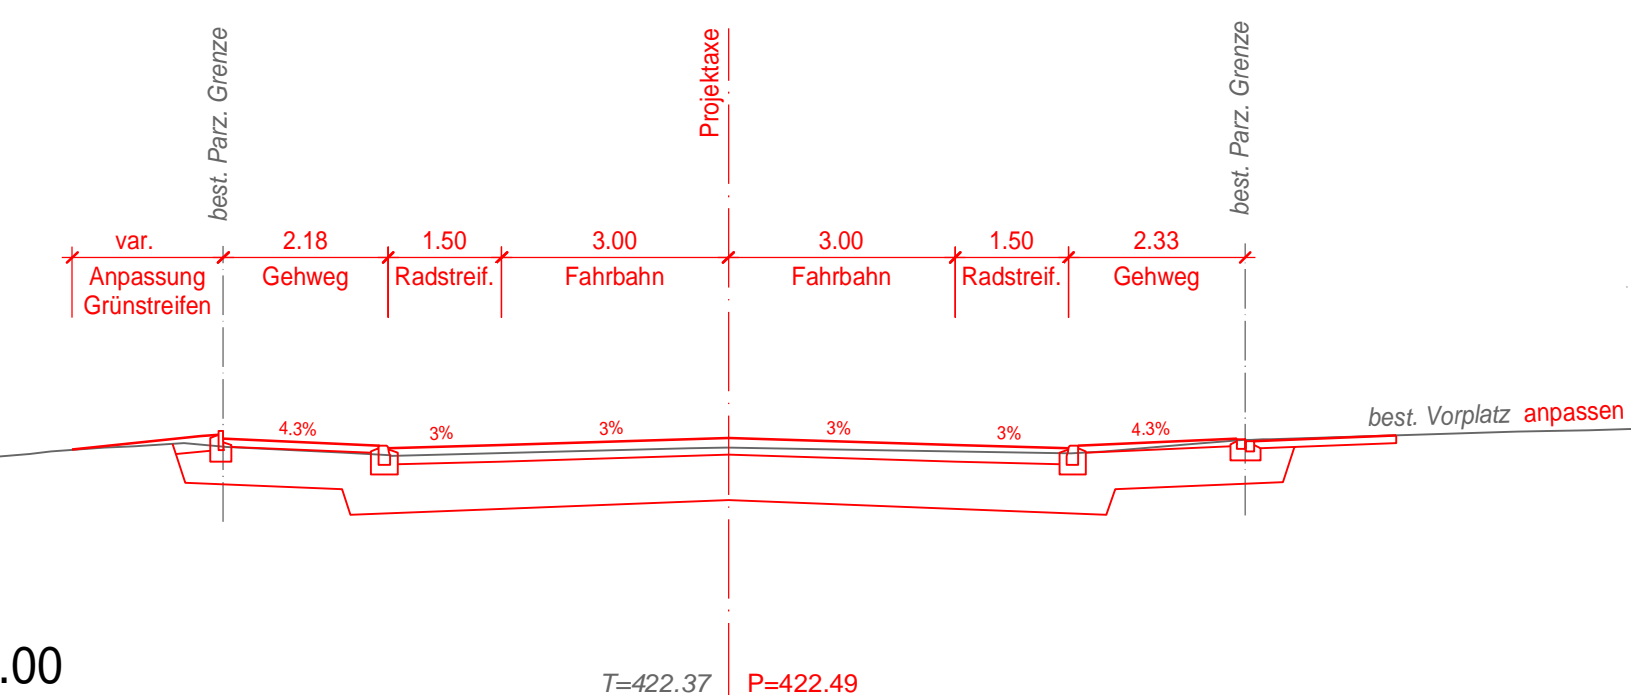


Querprofil 30
m 600.00

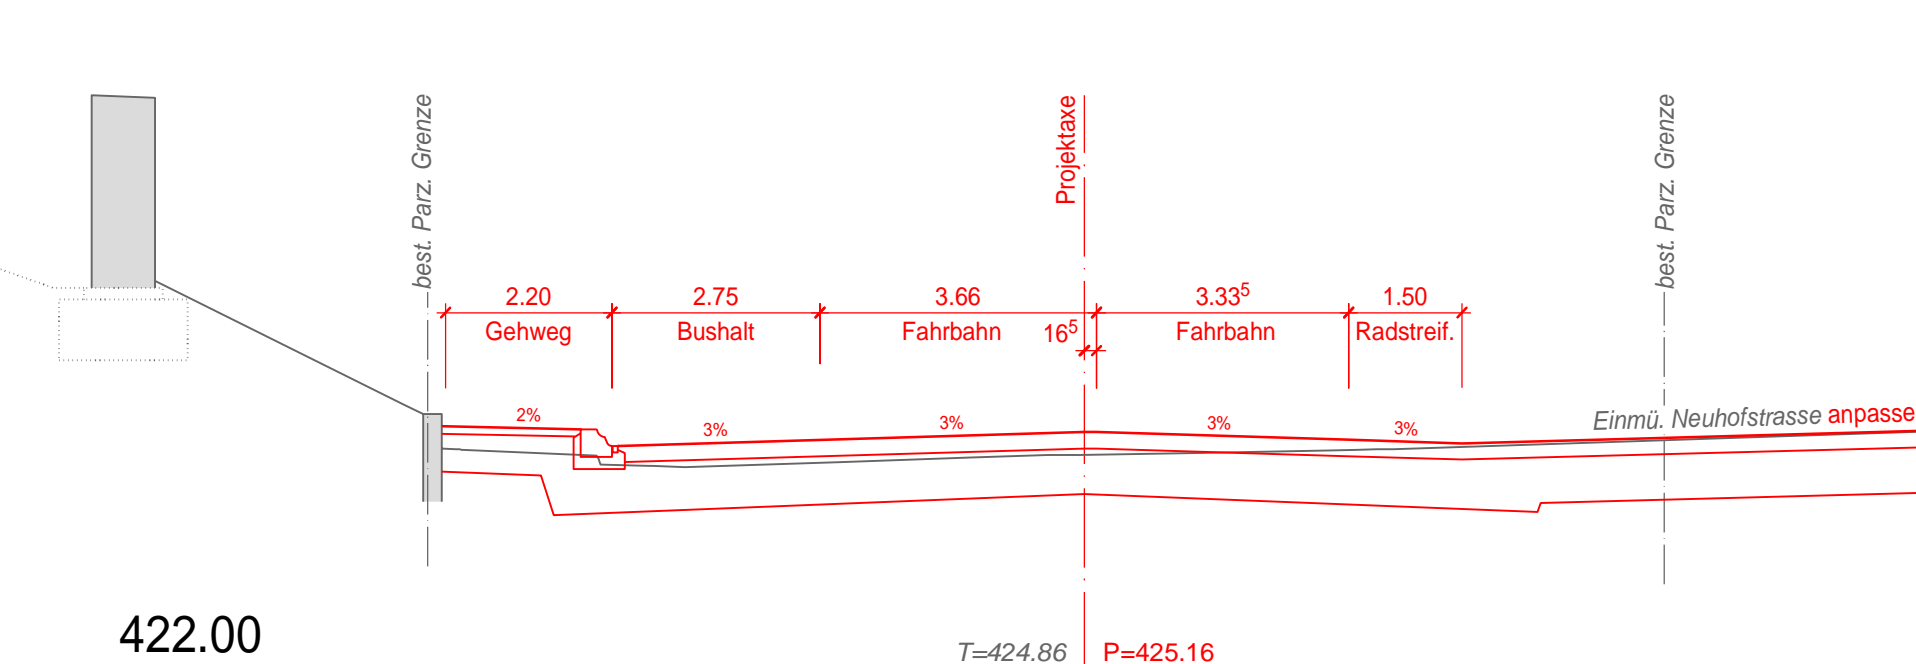


Querprofil 19
m 440.00

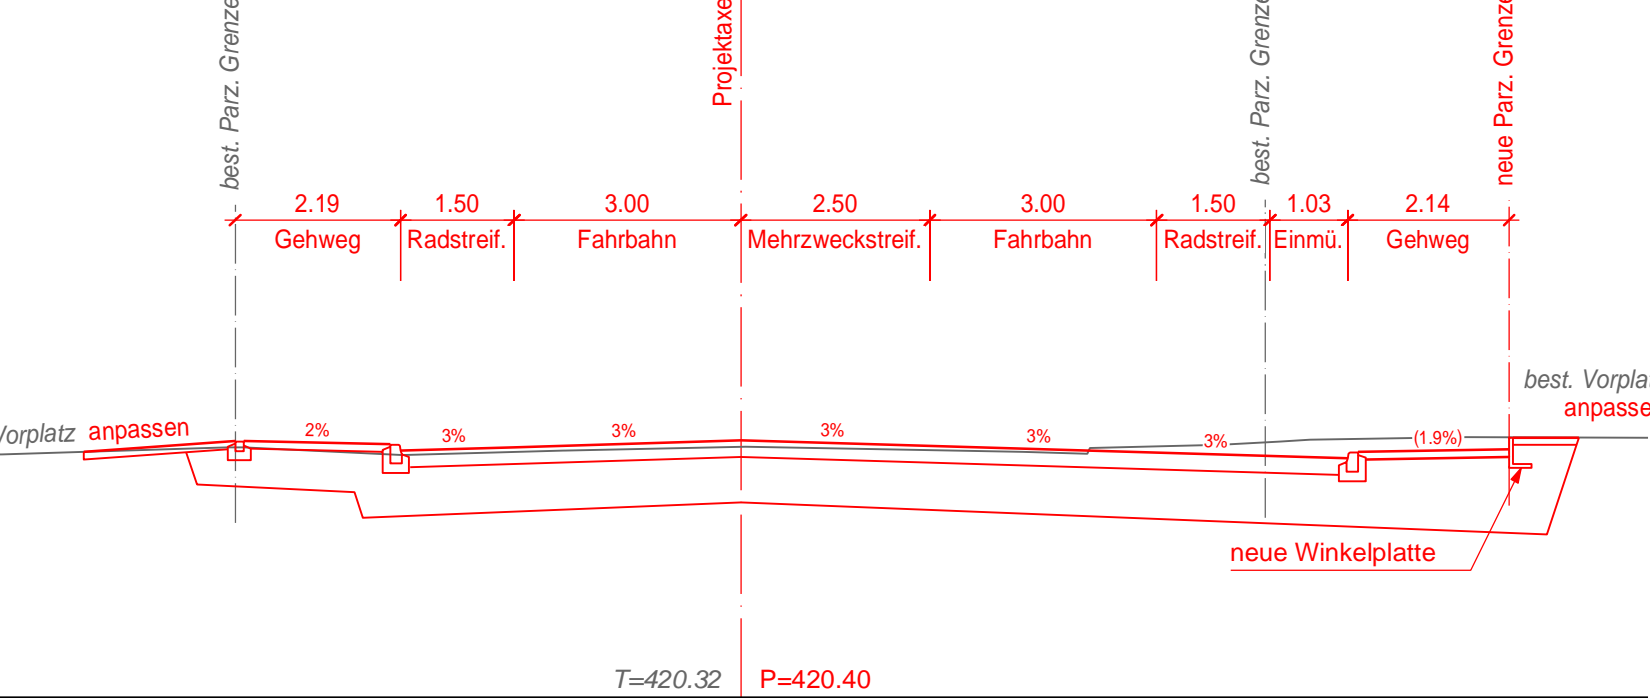


Querprofil 24
m 496.00

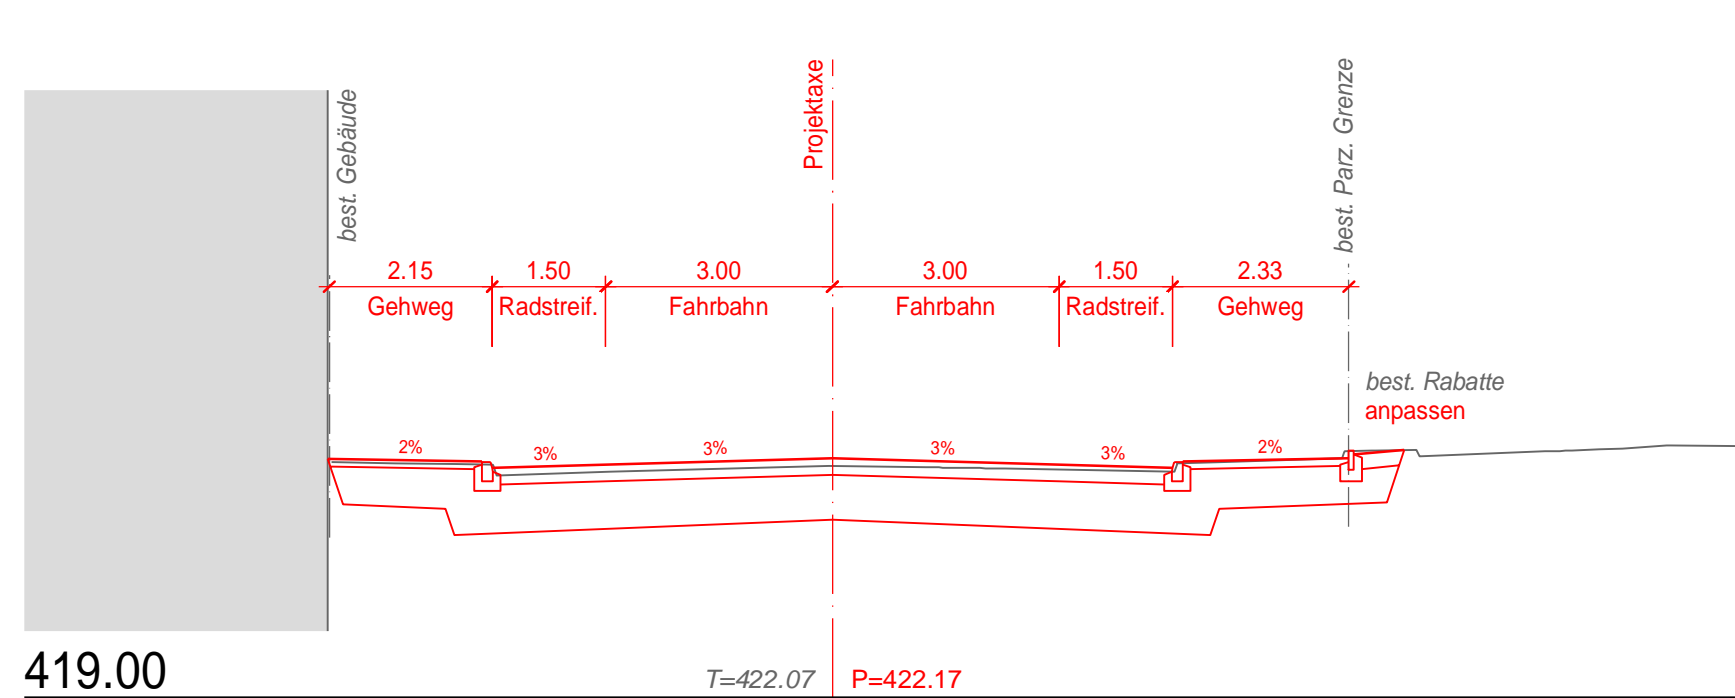


Querprofil 29
m 580.00

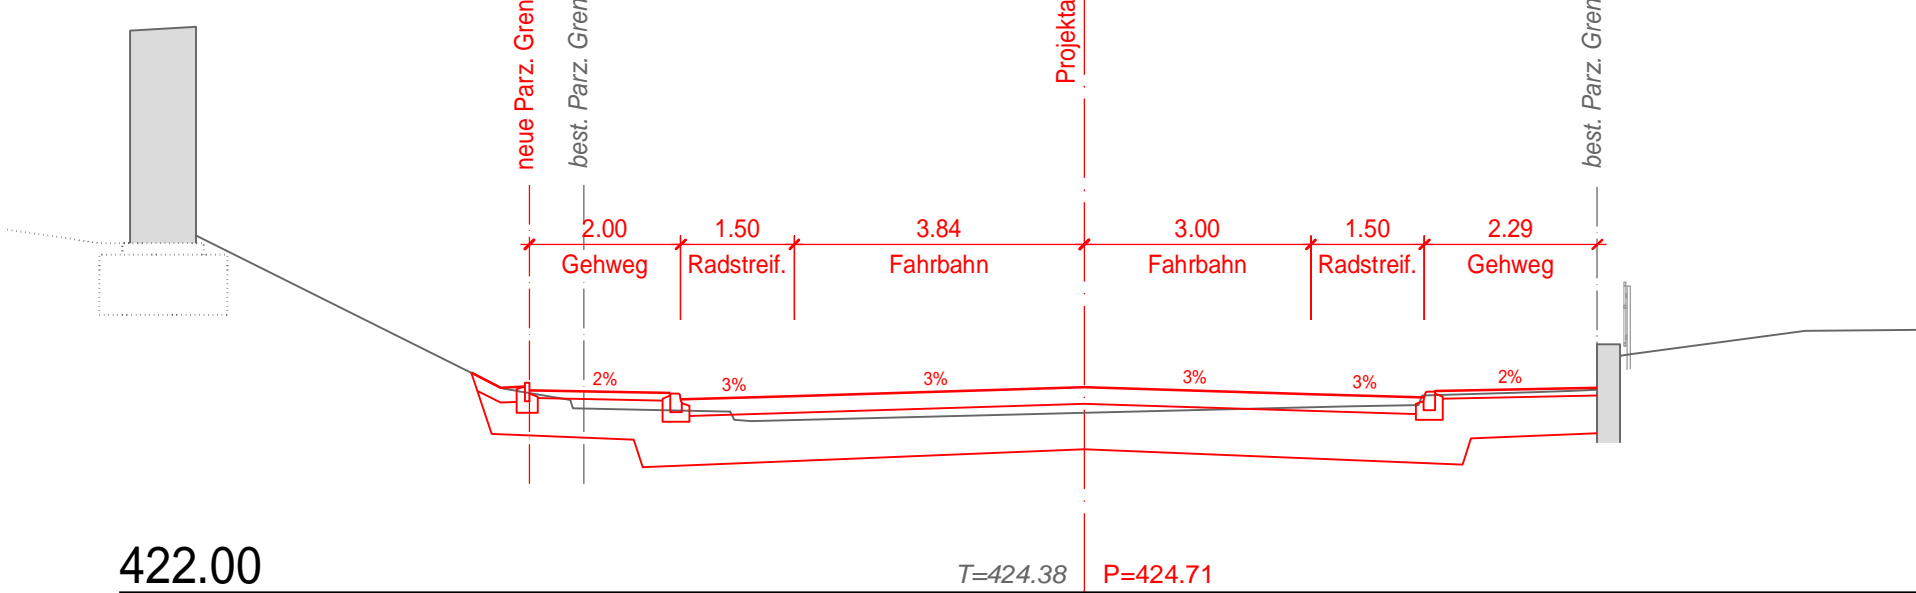


Querprofil 34
m 687.00

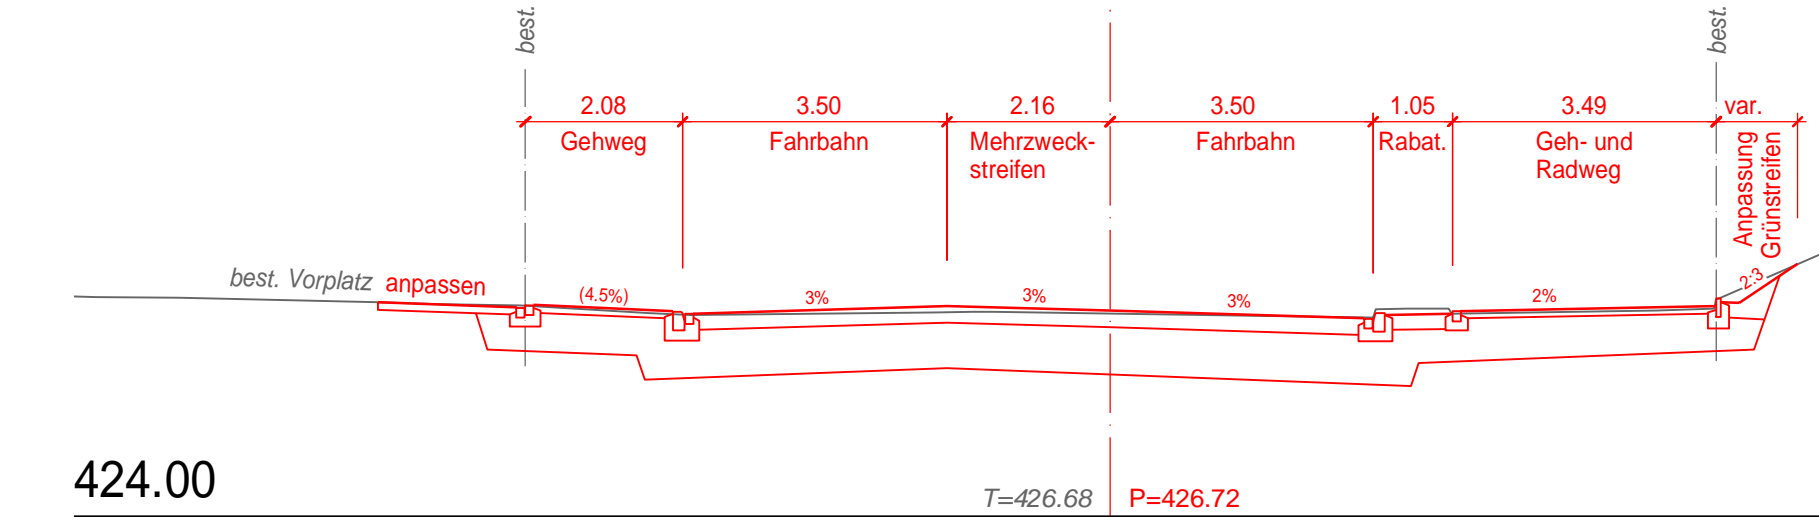


Querprofil 18
m 428.00

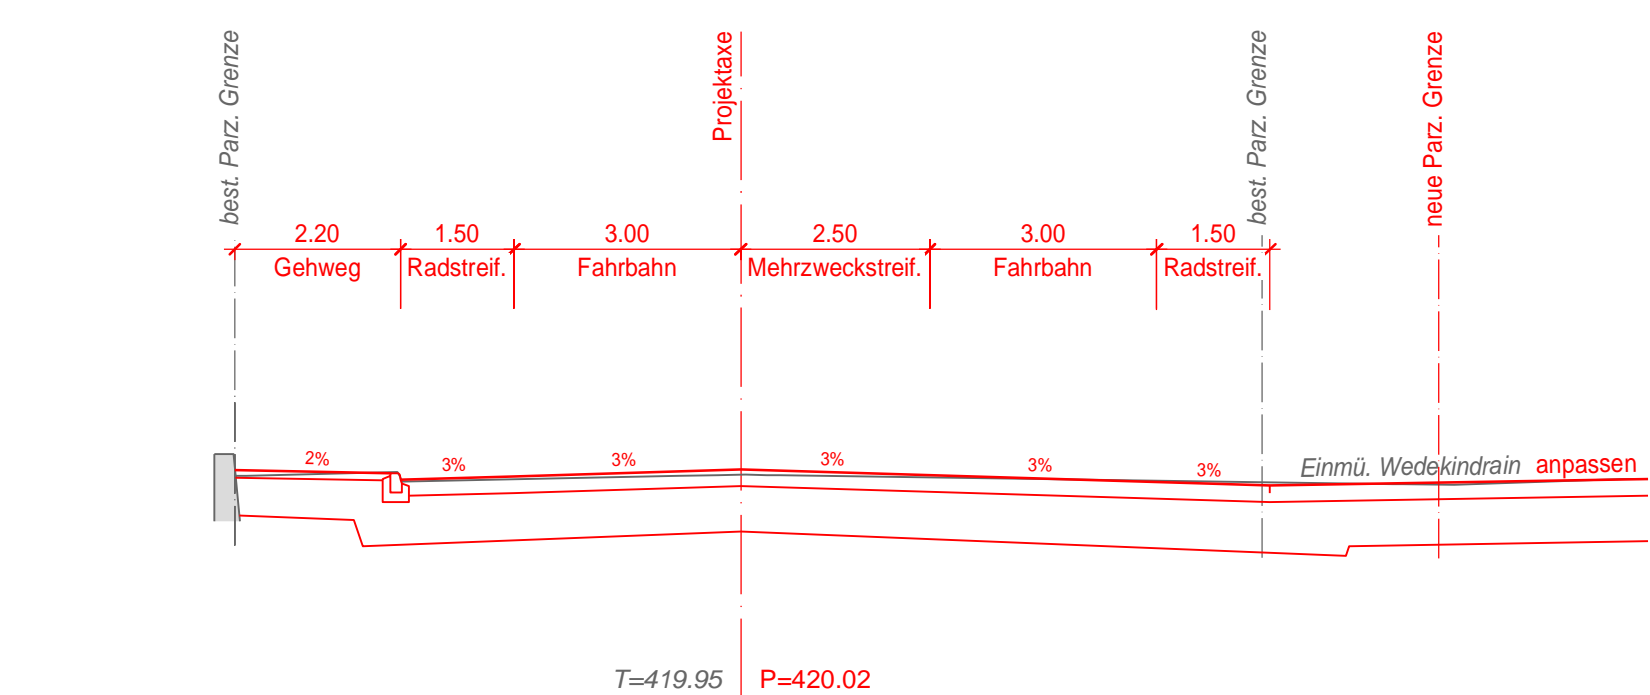


Querprofil 23
m 483.00

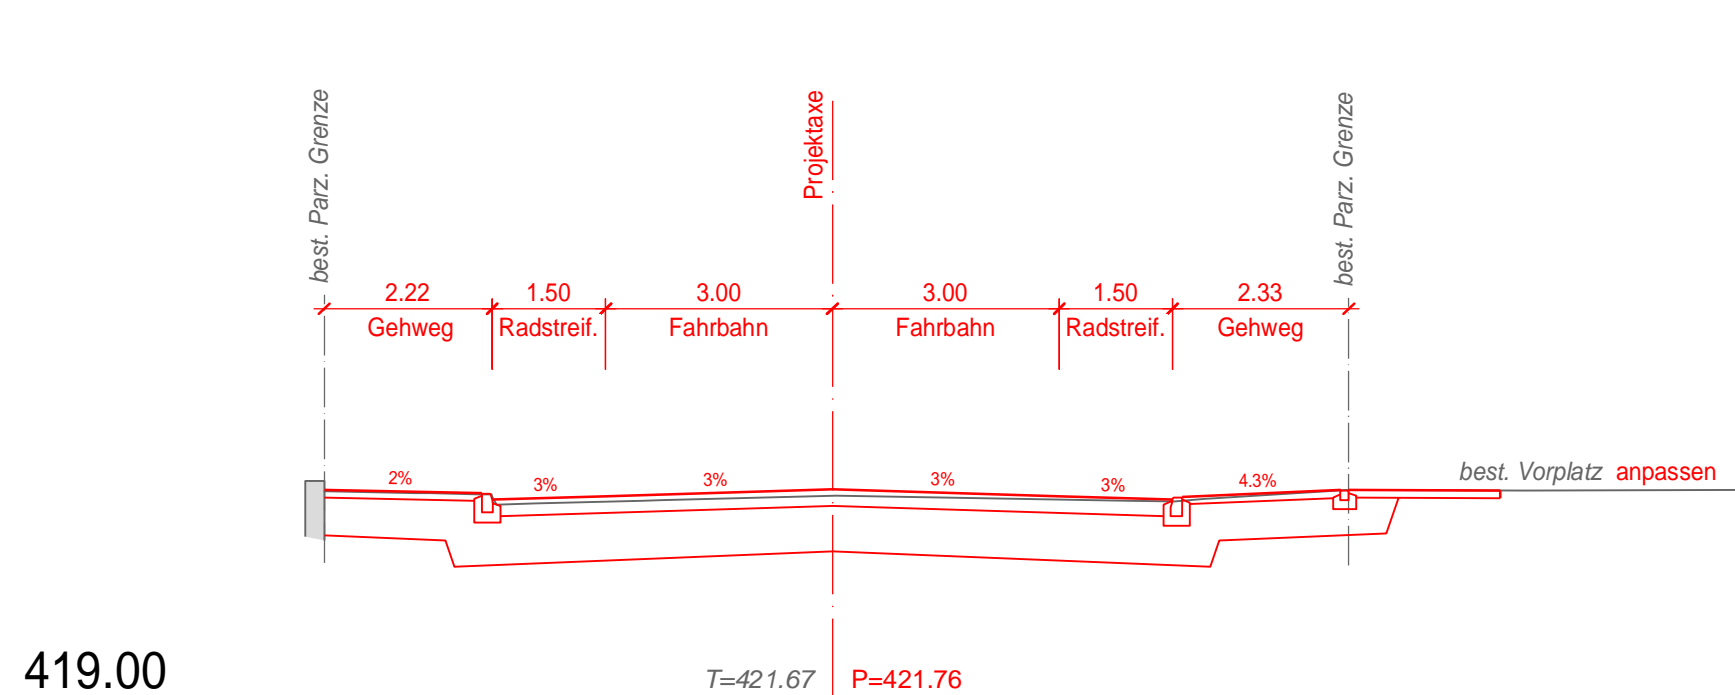


Querprofil 28
m 561.00

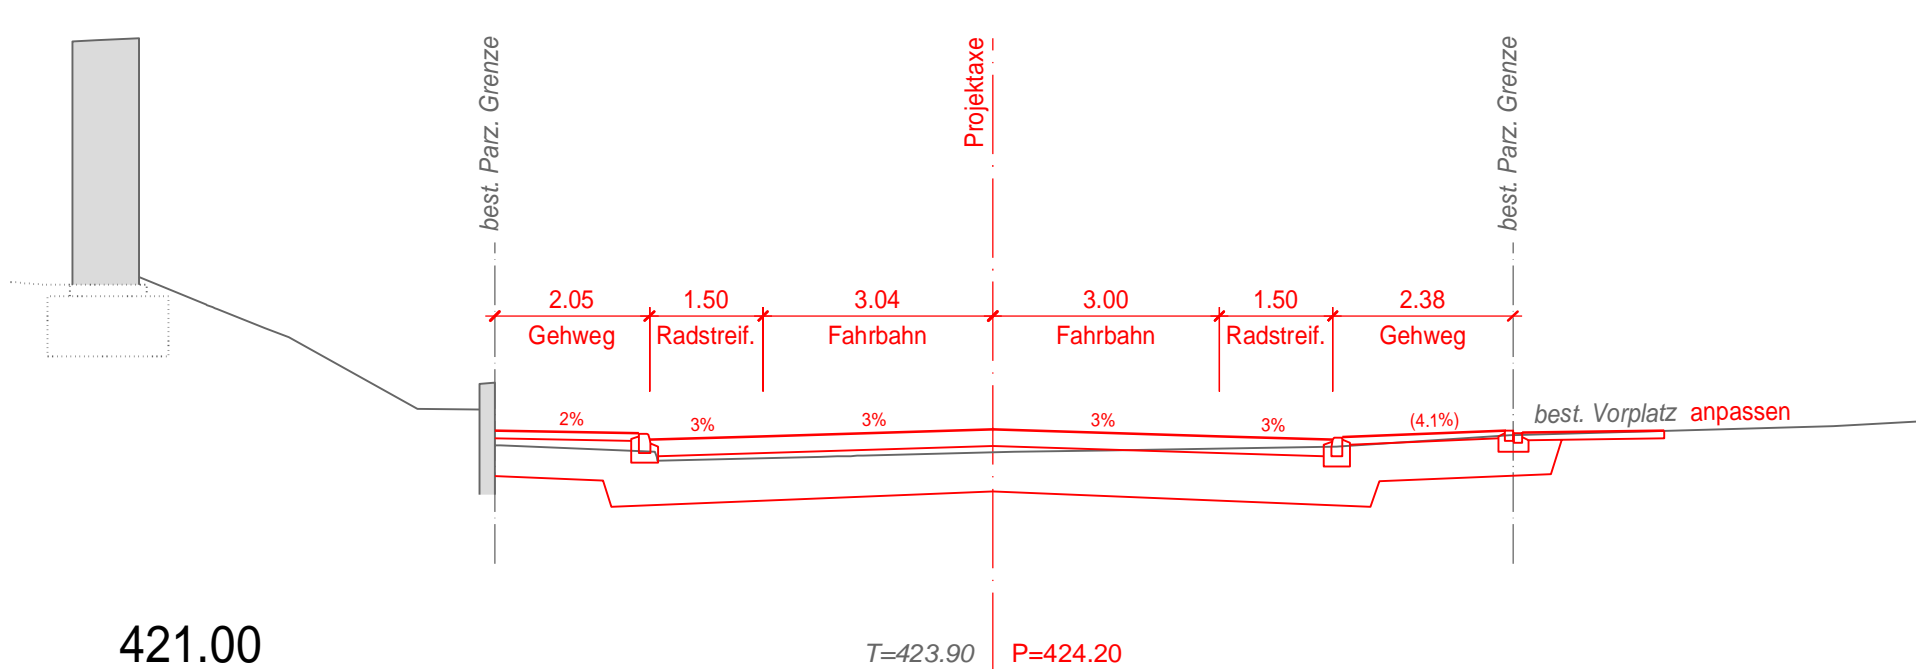


Querprofil 33
m 660.00

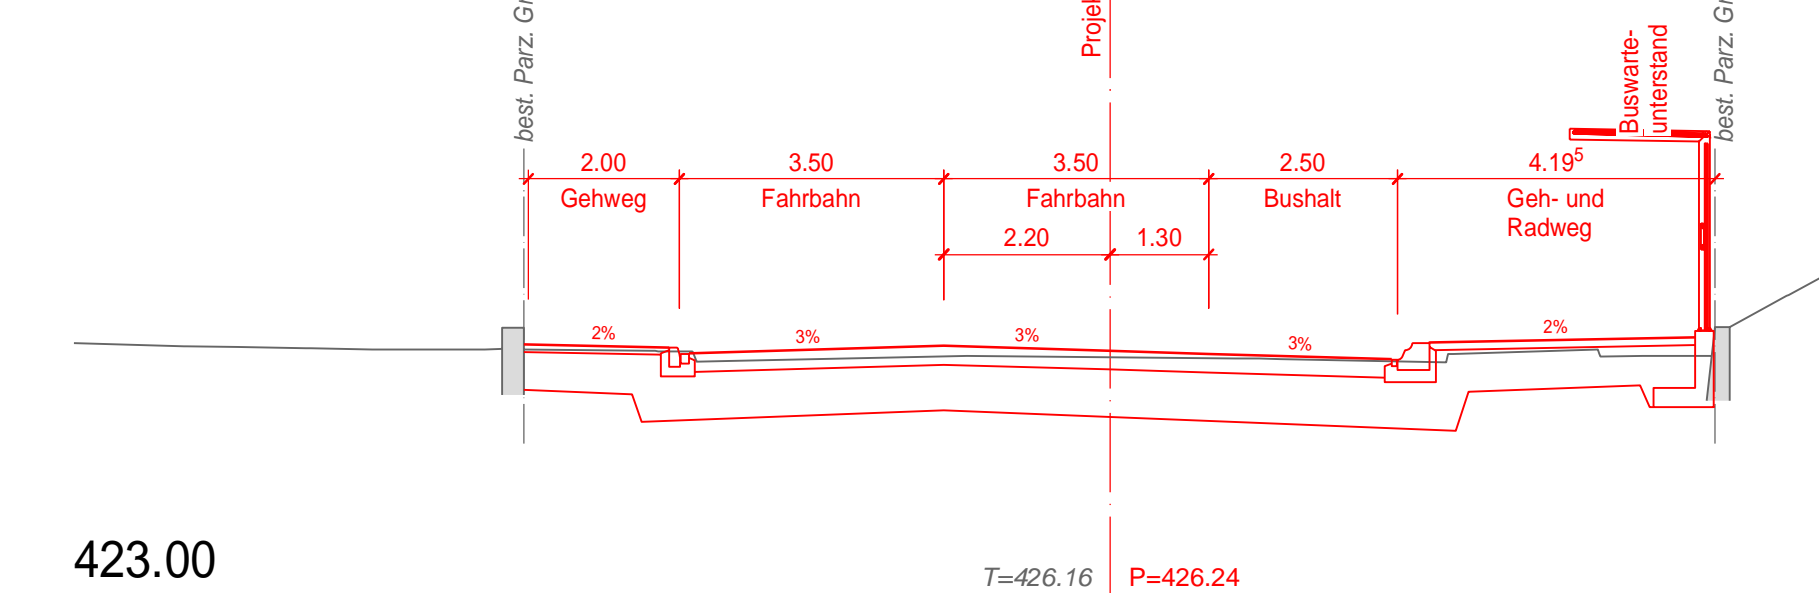


Querprofil 17
m 400.00

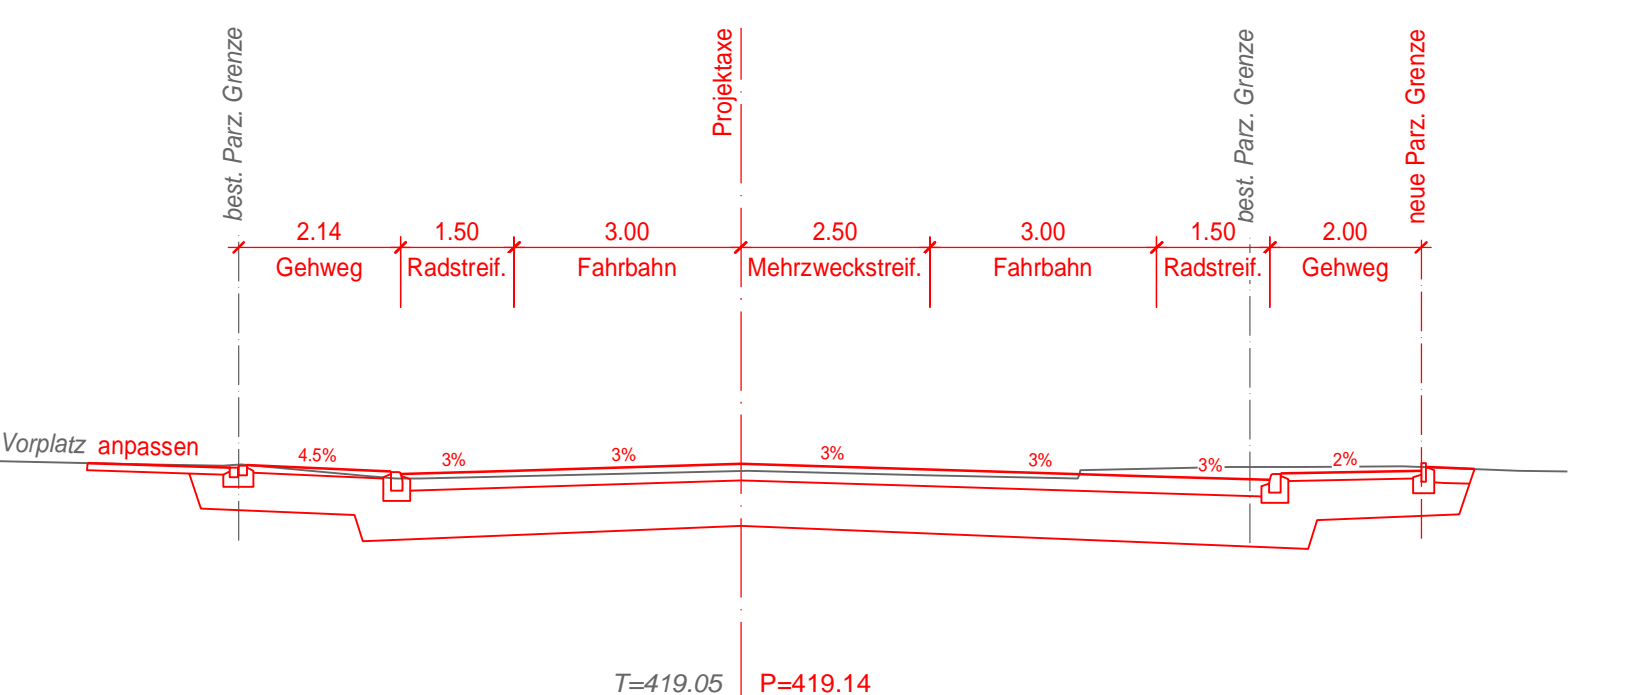


Querprofil 22
m 477.00

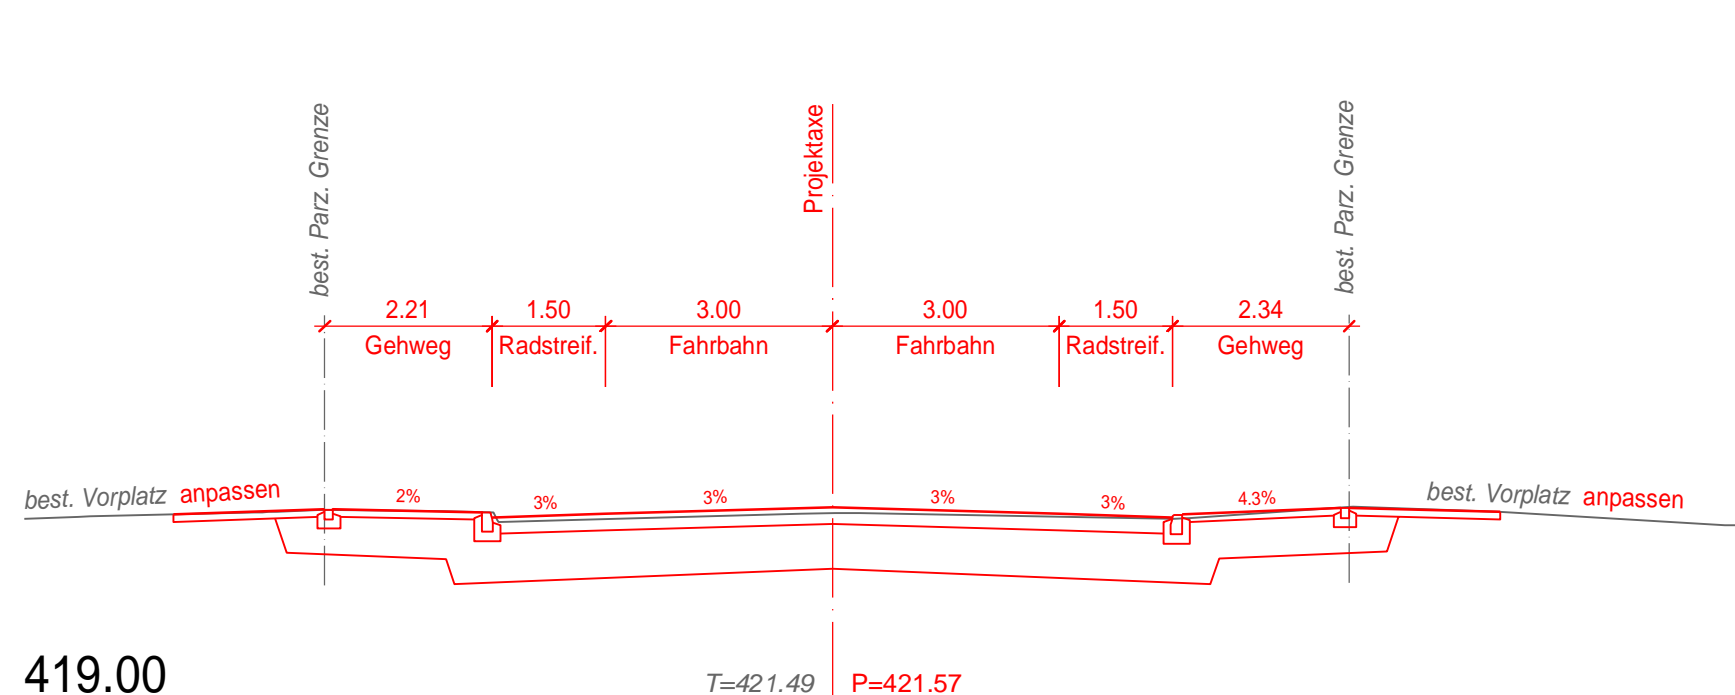


Querprofil 27
m 548.00

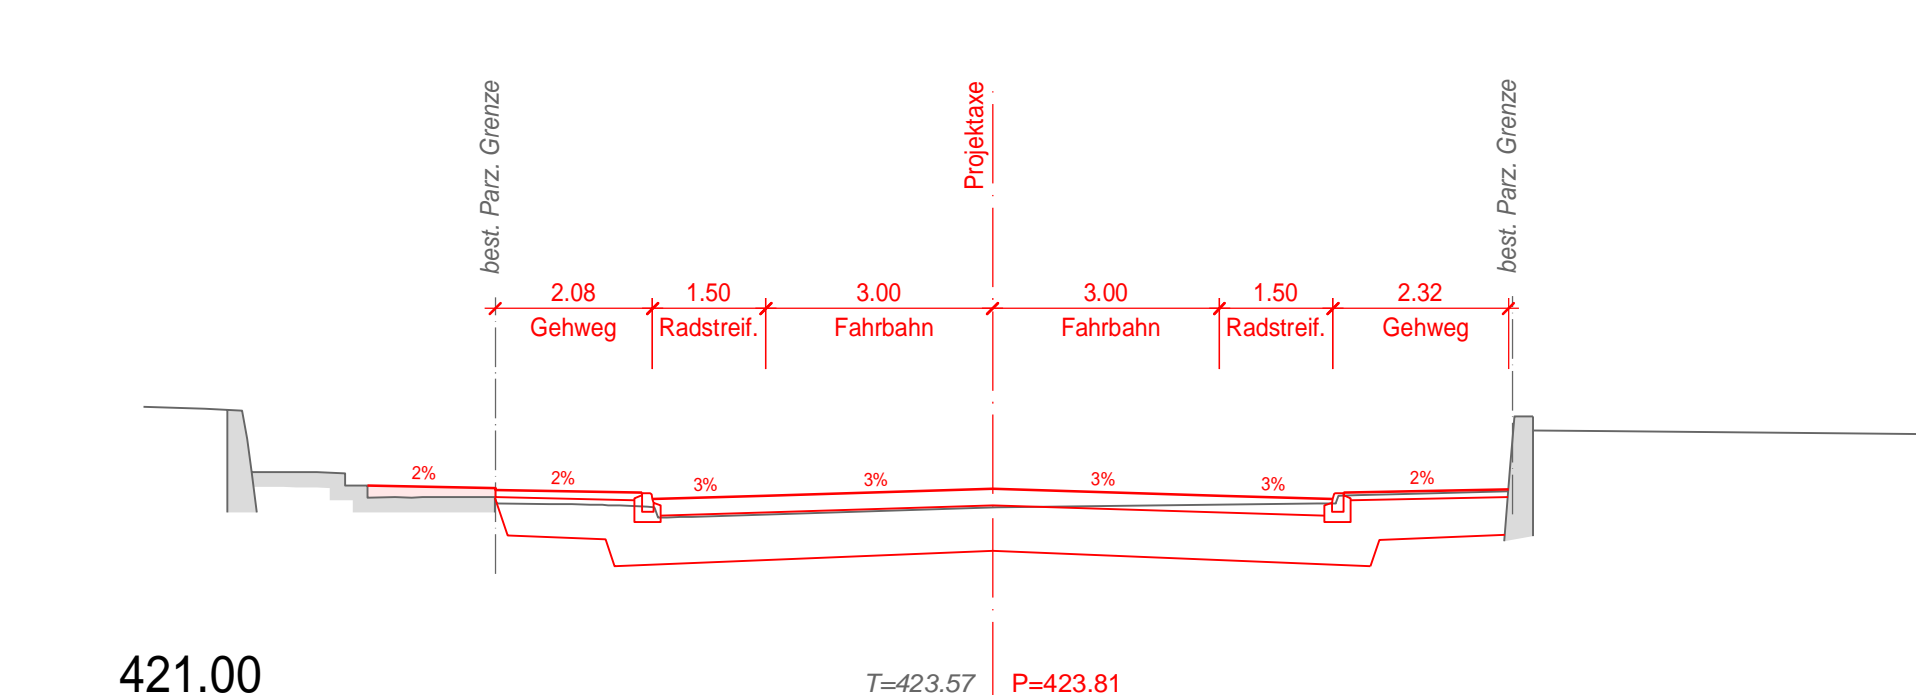


Querprofil 32
m 642.00

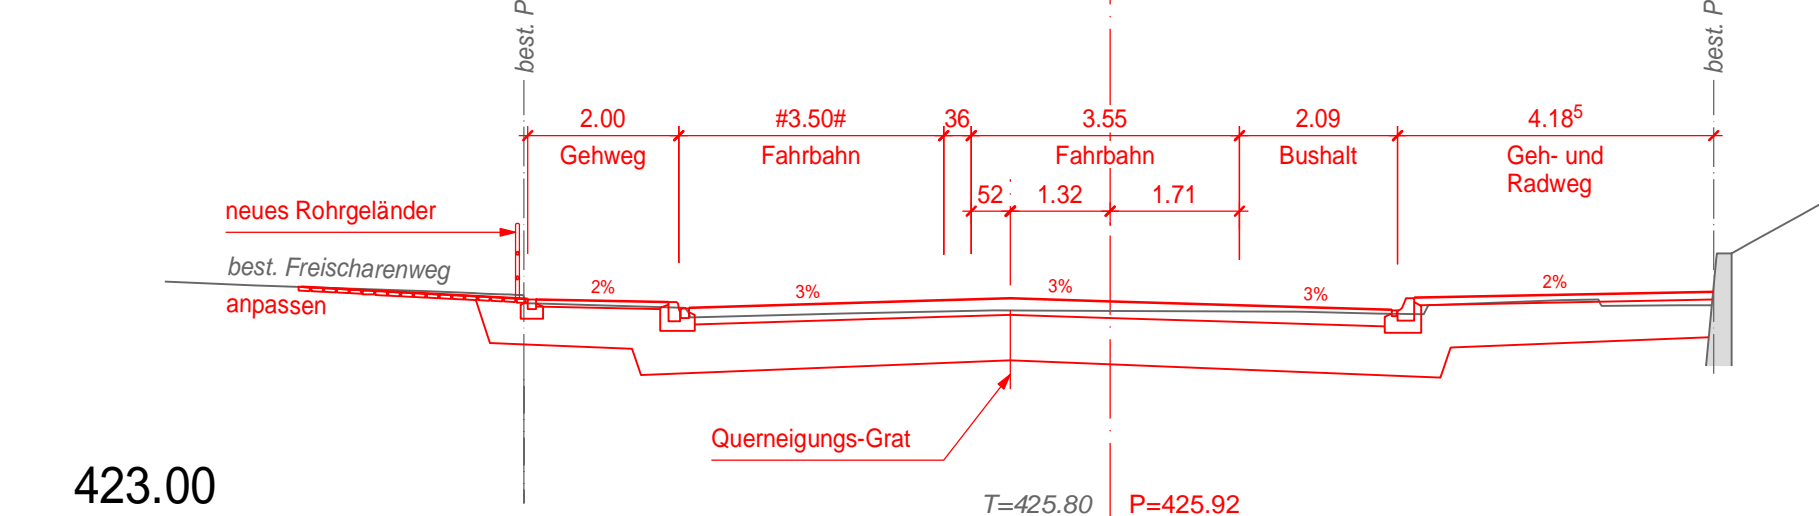


Querprofil 16
m 371.00

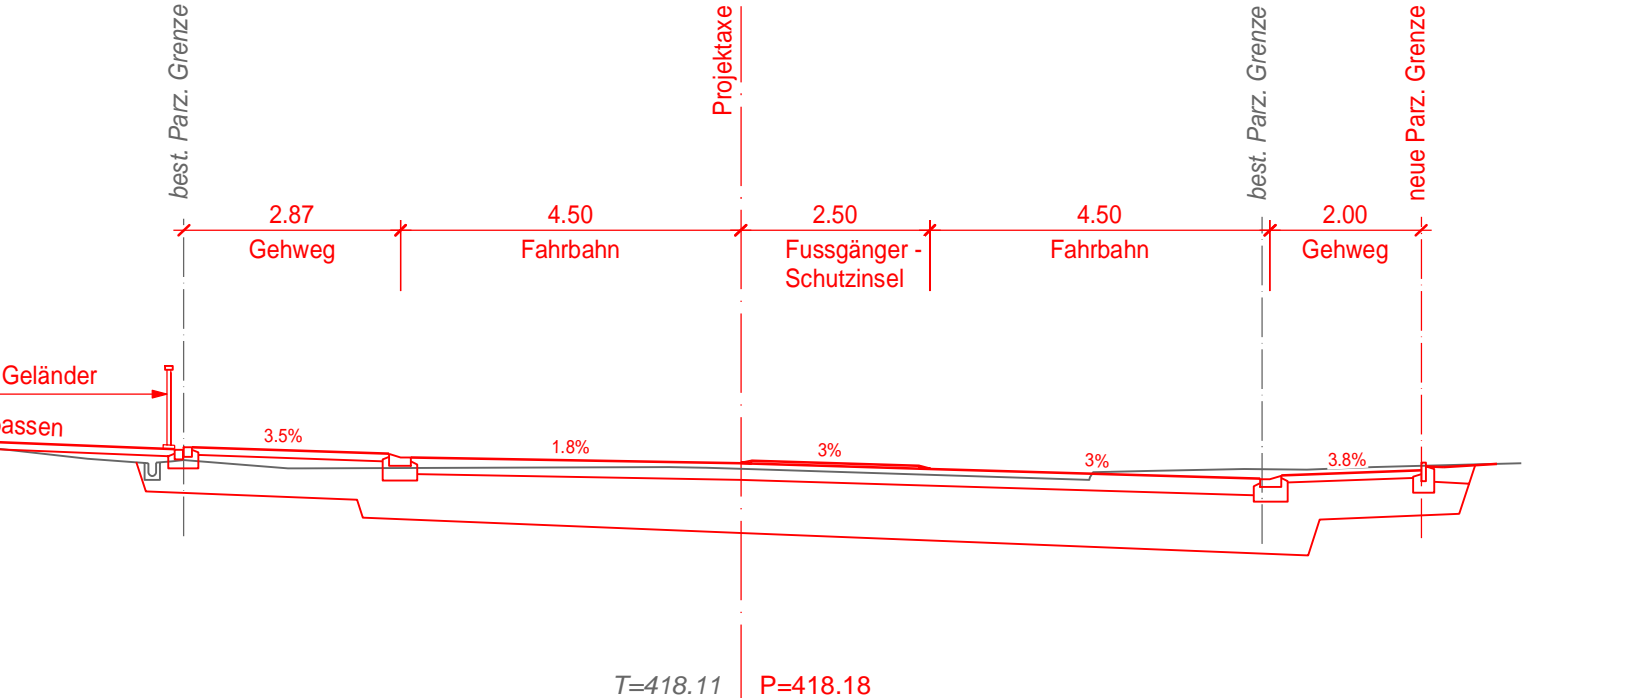


Querprofil 21
m 465.00

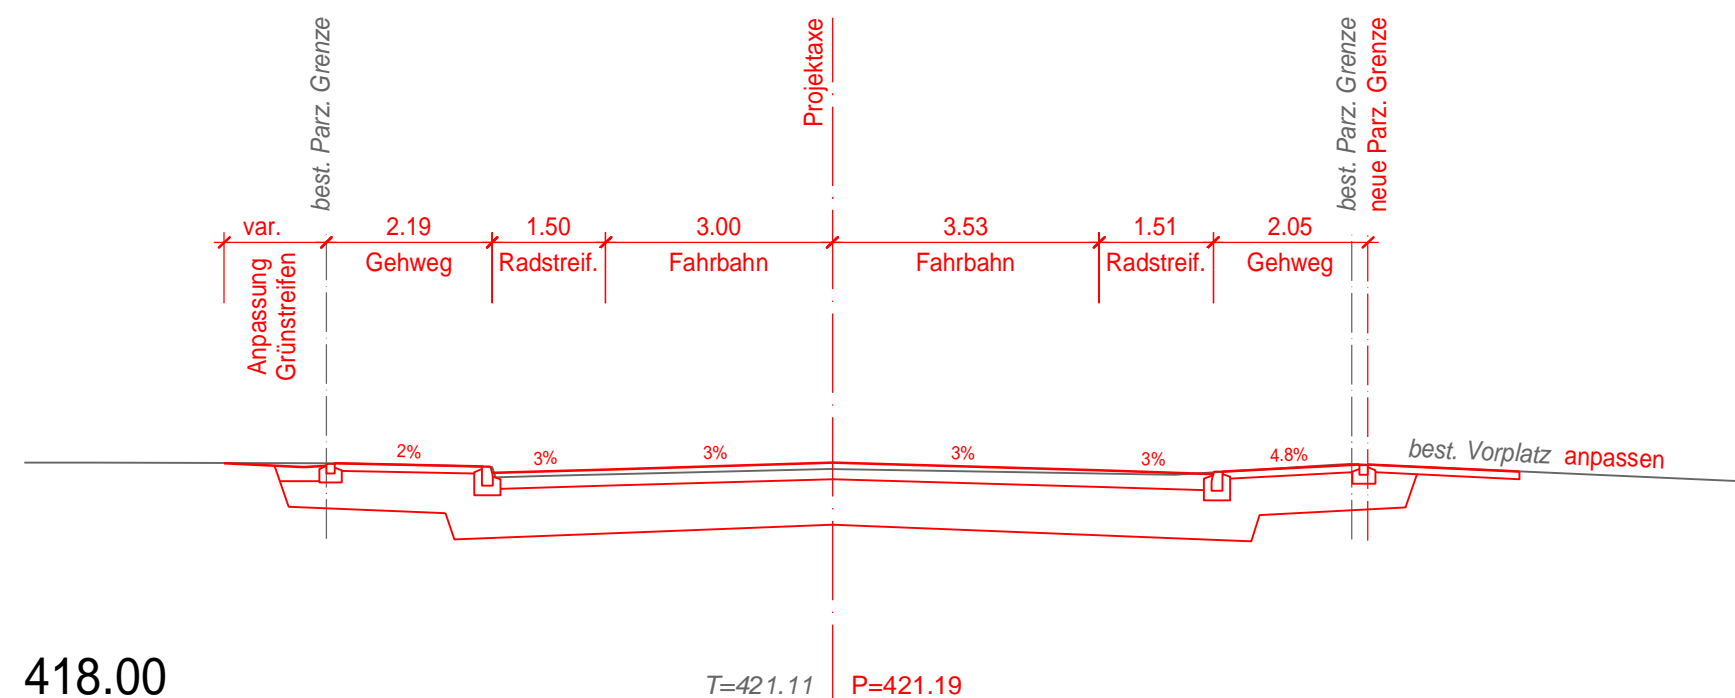


Querprofil 26
m 518.00

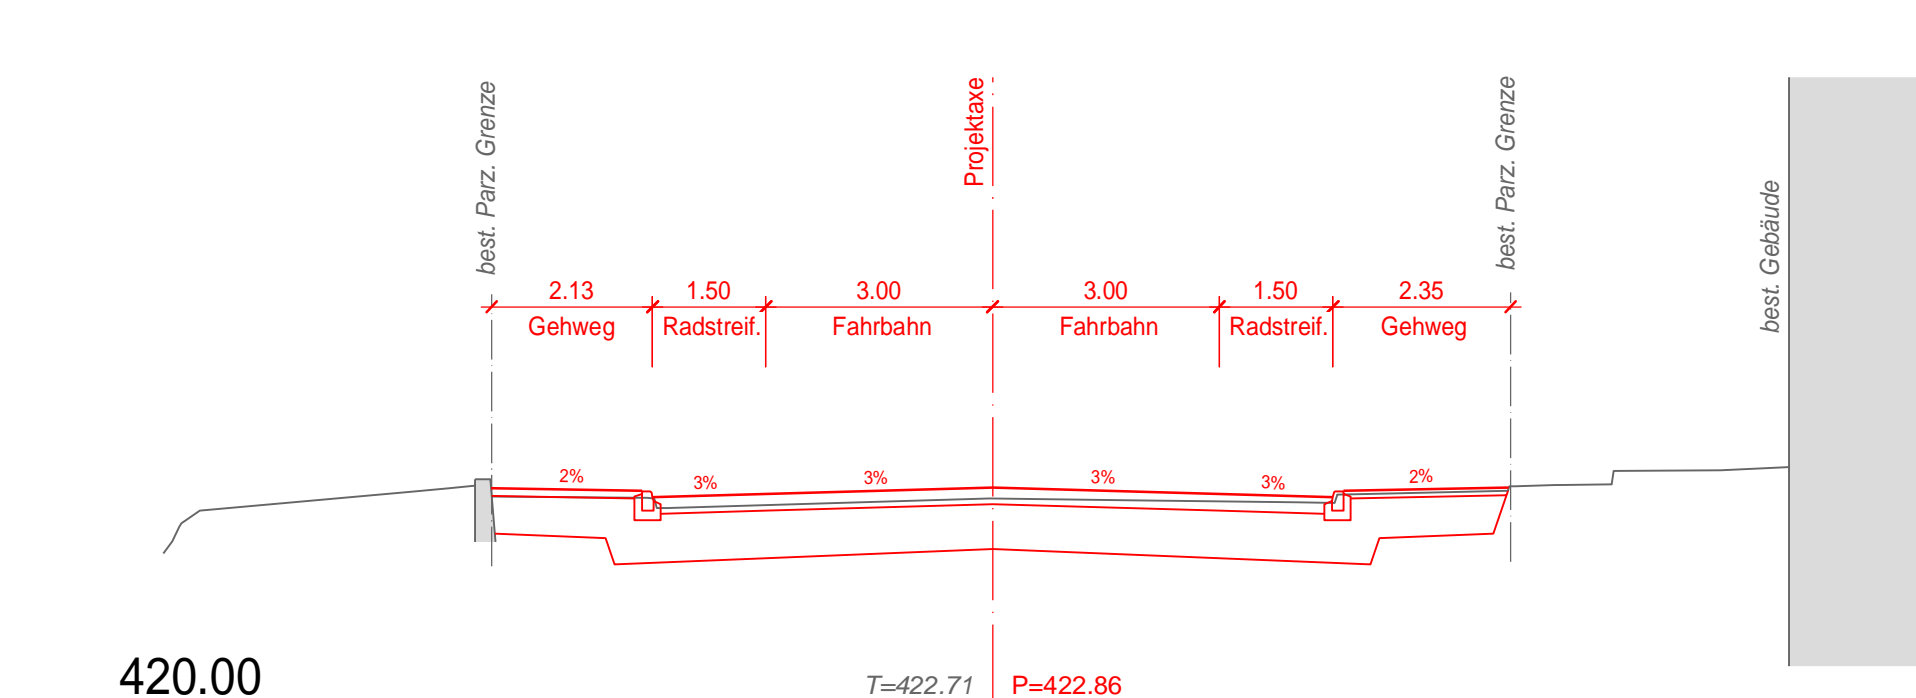

Querprofil 31
m 620.00

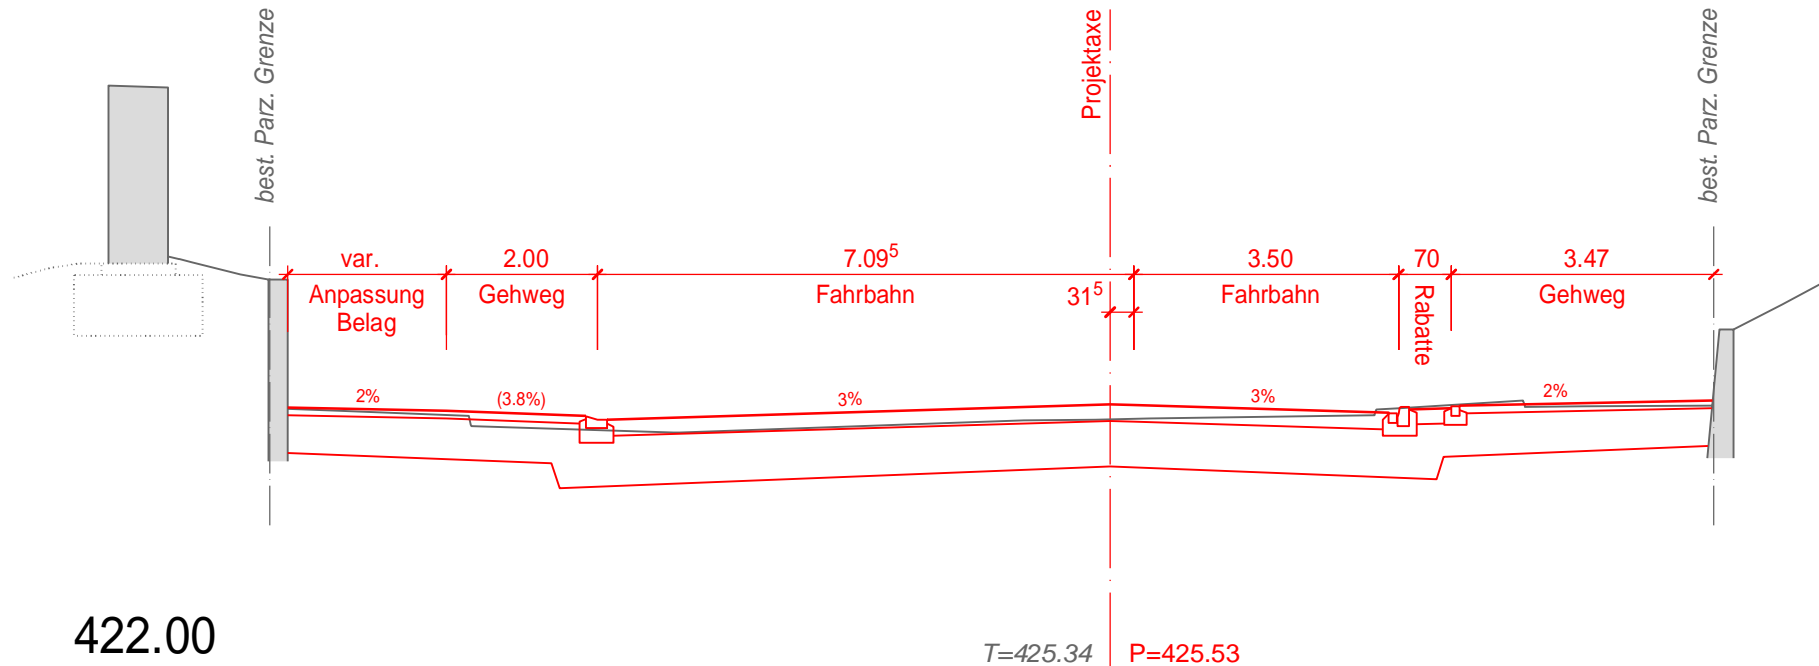



DEPARTEMENT
BAU, VERKEHR UND UMWELT
Abteilung Tiefbau


GEMEINDE **Lenzburg / Niederlenz IO**

STRASSE **K 247 / K 248**

BEREICH K 247: F 156 + 105m bis F 162 + 55m L = 700m
K 248: F 200 +/- 0m bis F 208 + 247m L = 1'245m

OBJEKT **Ausbau mit Leistungssteigerung
Freiamterplatz**

PLAN **Querprofile 1 : 100**
K 247 Hendschikerstrasse QP 16 bis QP 34

| | | | | | |
|---|------------|------------|---|--------------------|-------------------|
| Vorstudien | Vorprojekt | Bauprojekt | Aufbauprojekt | Ausführungsprojekt | Ausgeführtes Werk |
| ÜBERSICHTSSKIZZE | | | | | |
|  | | | | | |
| PROJEKTVERFASSER: RL Rothpletz, Lienhard + Cie AG Projektierende Bauingenieure SIA 5001 Aarau Schmidlandstrasse 35 Telefon 062 836 91 66 Fax 062 836 91 60 | | | PLAN NR. 2.18.043 - 9 NAME DATUM P. Hug 14.02.2024 GEPRÜFT Hu 14.02.2024 FREIGABE A INDEX B C ANDERUNGEN | | |
| BAUHERR: Abteilung Tiefbau Realisierung | | | PS-Nr.: 640-203454 PL ATB: My REG. NR. 201.247.007 PLAN NR. 146 | | |