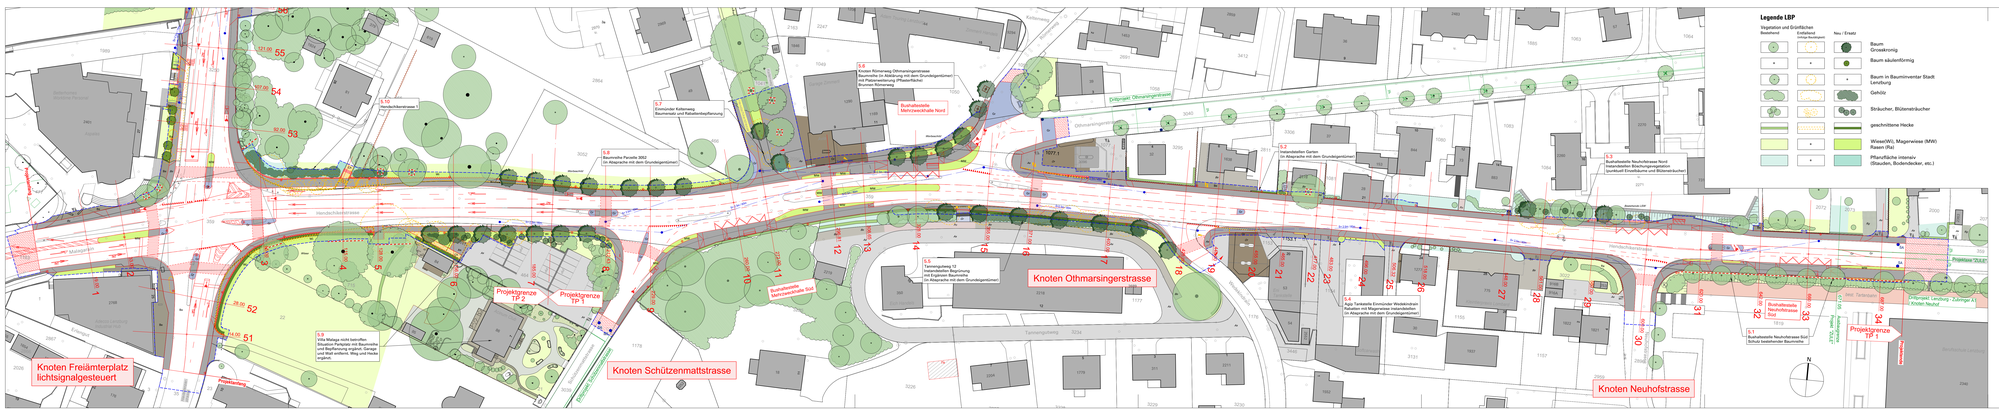


## Legende LBP

**Vegetation und Erdoberflächen**

| Bestehend | Entfallend (Antrag Neuanlagen) | Neu / Ersatz | |
|---|---|---|---|
| | | | Baum Grosskronig |
| | | | Baum säulenförmig |
| | | | Baum in Bauminventar Stadt Lenzburg |
| | | | Gehölz |
| | | | Sträucher, Blütensträucher |
| | | | geschnittene Hecke |
| | | | Wiese(WI), Magerwiese (MW) Rasen (Ra) |
| | | | Pflanzfläche intensiv (Stauden, Bodendecker, etc.) |

**Belagsflächen**

| Bestehend | Neu | |
|---|---|---|
| | | Asphalt (ausserhalb Fahrbahn) |
| | | Betonsteine (Verbund-, Pflastersteine, Betonplatten) |
| | | Granitpflästerung |
| | | Ortbeton |
| | | Kies, Chaussierung / Schotter |
| | | Rasengittersteine |
| | | Steinrabatte |
| | | Porphyr (Polygonal oder Pflaster) |

**Objekte und Ausstattung**

| Bestehend | Entfallend (Antrag Neuanlagen) | Neu / Ersatz | |
|---|---|---|---|
| | | | Mauer / LSW |
| | | | Baumgrube mit überfahrbarer Baumscheibe |
| | | | Zaun |
| | | | Kandelaber |

**Weitere Informationen**

- Eingriffslinie
- Strassenbauprojekt
- Anschluss- und Nebenstrassen
- Drittprojekte
- Sichtlinien
- Schutzmassnahme während Bauphase
- LBP-Massnahmennummer (Nr. korrespondieren mit Bericht)

KANTON AARGAU

DEPARTEMENT
BAU, VERKEHR UND UMWELT
Abteilung Tiefbau

GEMEINDE: Lenzburg / Niederlenz IO

STRASSE: K 247 / K 248

BEREICH: K 247: F 156 + 105m bis F 162 + 55m L = 700m
K 248: F 200 +/- 0m bis F 208 + 247m L = 1'245m

OBJEKT: Ausbau mit Leistungssteigerung Freiämterplatz

PLAN: Landschaftspflegerischer Begleitplan
Situation 1:500
K 247 Hendschikerstrasse

| Vorstudien | Vorprojekt | Bauprojekt | Auflageprojekt | Ausführungsprojekt | Ausgeführtes Werk |
|---|---|---|---|---|---|

PROJEKTVERFASSER:
BBM Landschaftsarchitekten
BBM Landschaftsarchitekten
Partnerschaft
Position: Lindenpark 5, CH-5608 Wohlen-1
Tel. 056 437 38 20 - Fax 056 436 00 17
wohlen@bbm.ch - www.bbm.ch

| | PLAN NR. | 1854-01 |
|---|---|---|
| | FORMAT | 594/841 |
| | PLAN-NR. | 5.0 / 10 |
| | NAME | DATUM |
| PROJEKT | PST/FZ | 14.02.2024 |
| GEZEICHNET | FZ/HCM | 14.02.2024 |
| GEPRÜFT | PST | 14.02.2024 |

| ÄNDERUNGEN | INDEX |
|---|---|
| | A |
| | B |
| | C |

BAUHERR:
Abteilung Tiefbau PS-Nr. 640-203454
Realisierung PL-KTB: My

FREIGABE
REG. NR. 201.247.007 PLAN-NR. 231
06.JPG 79000 X 11.16.00.PDF