



Steinbruch Mellikon Deponie Typ B

Projekt mit Entwässerungskonzept Schnitte und Schemaskizzen

Grundlagen:

- Höhendaten, Luftbildvermessung vom 11.12.2018, KOPA AG
- Katastergrundlage LV03, Datenlieferung vom 30.07.2015 und 07.03.2017, Nachführungsgeometer Zurzach
- Projektdossier Endgestaltung gemäss Siegfriedkarte 1880, 12.12.2012, Spätener Oekologie (CSD)
- Wäldflächen, Datenlieferung Januar 2018, Daten des Kantons Aargau (AGIS)
- Dossier Hydrologische Untersuchungen, Deponien im Steinbruch Mellikon AG, 15.01.1990, Dr. Heinrich Jäckli AG
- Projektdossier Abbaugesuch Sporn, 31.08.2001, Berchtold + Eichler Bauingenieure AG

Rev	Datum	Gez.	Gepr.	Masstab	Plannummer
	24.04.2020	PUT	DM	1:1'000	101.09-04
a				1:250	
b					
c				Planformat	60x97



GmbH | Dorf 6 | 5056 Attelwil

Legende


Perimeter

- Auffüllperimeter "Endgestaltung SFK 1880" gem. Baubewilligung 07.08.2013
- - - - - Perimeter Abbaugesuch gemäss Baubewilligung 23.11.1992 sowie Abbaugesuch 'Sporn' gemäss Baubewilligung 06.08.2003


Projekt

- Auffüllung Material Typ B
- Ableitung Sauberwasser (schematisch)
- Ableitung Deponiesickerwasser (schematisch)
- Bestehendes Terrain 2018 innerhalb Auffüllperimeter Endgestaltung (Luftbildvermessung 11.12.2018)
- Terrain Endgestaltung


Schnitt C - C' 1:1000

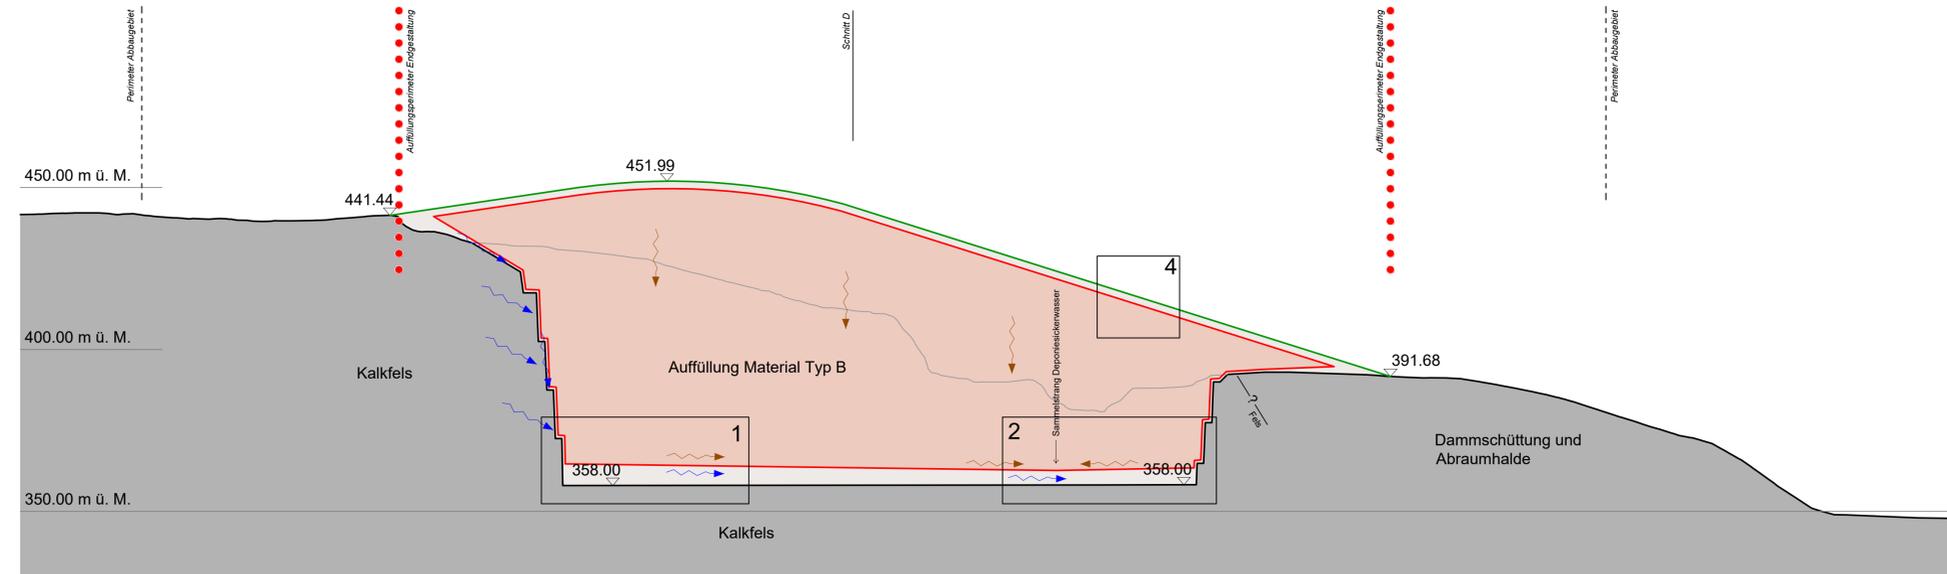


Schnitt D - D' 1:1000

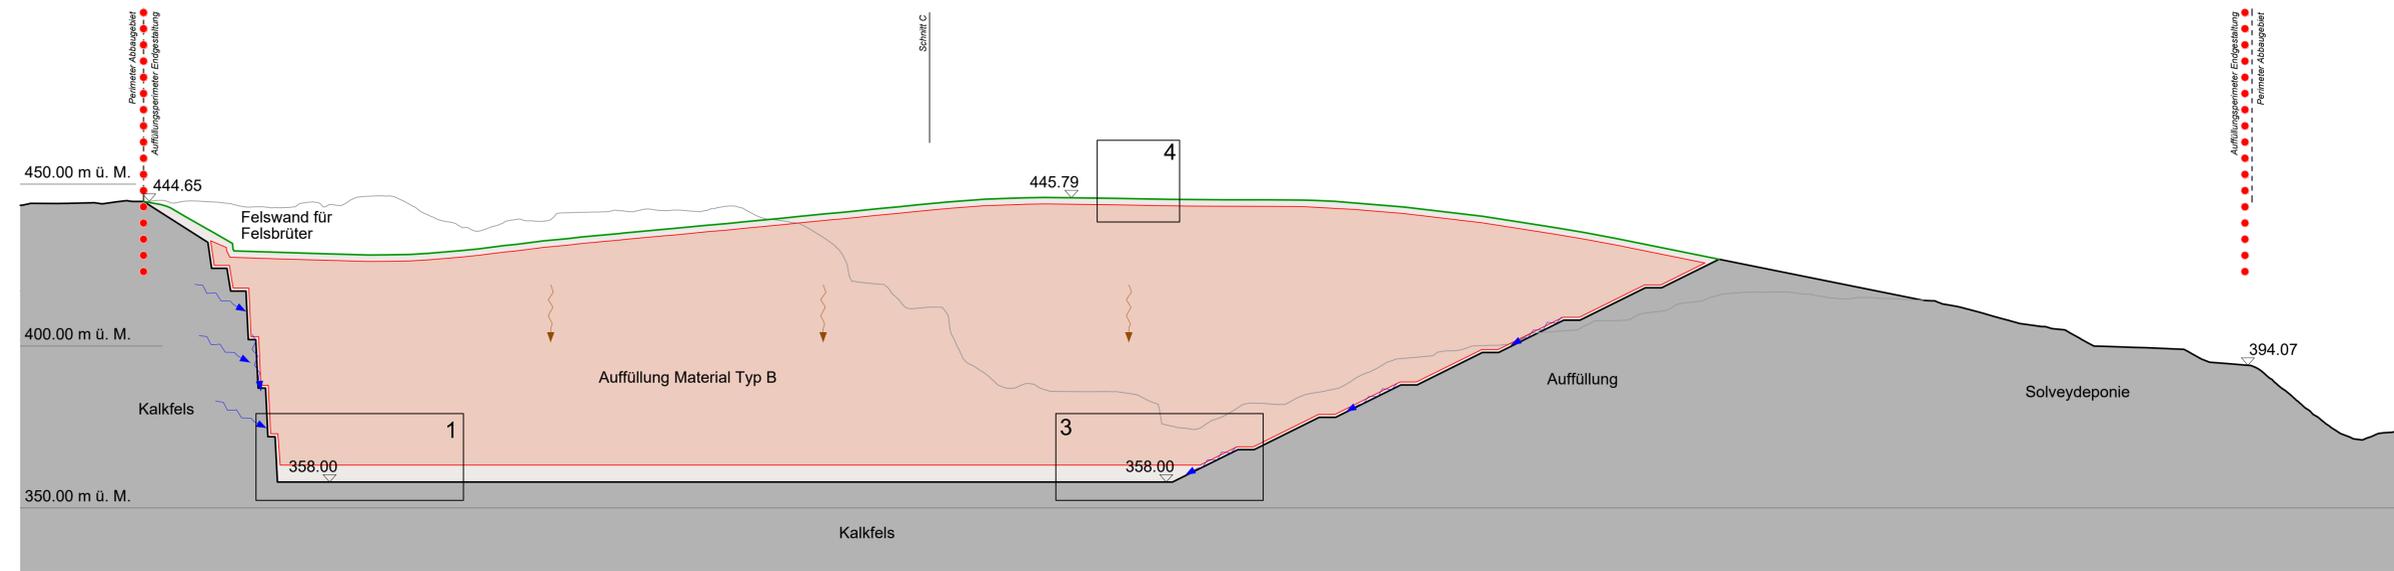


Schemaschnitt 1 1:250

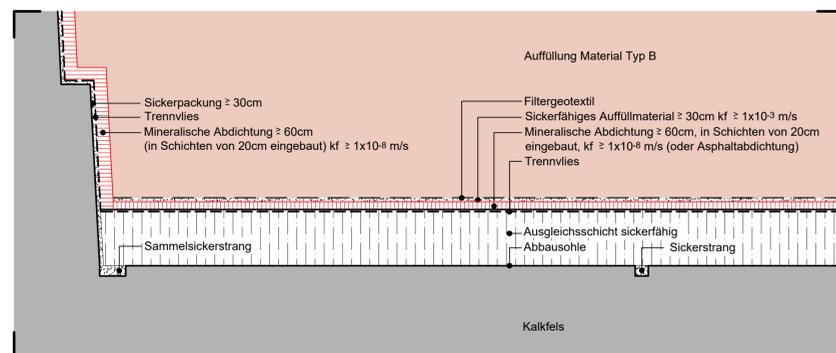

Schemaschnitt 2 1:250

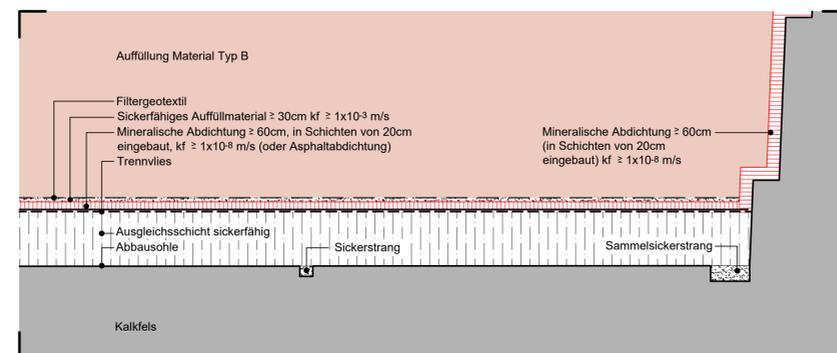

Schemaschnitt 3 1:250

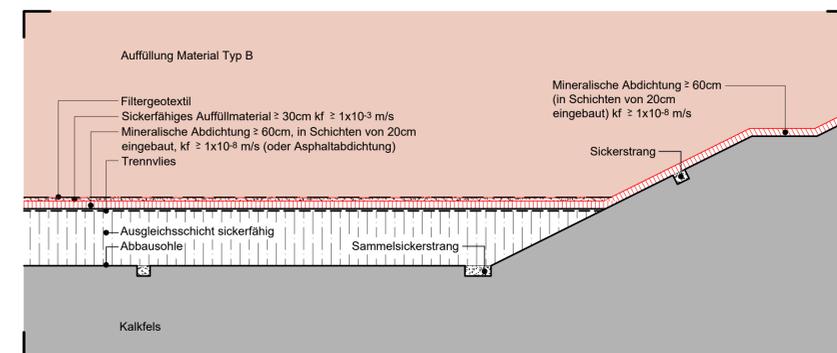

Schemaschnitt 4 1:250

