

24. Februar 2020

Vernehmlassung und öffentliche Anhörung/Mitwirkung zur Anpassung des Richtplans

Festsetzung Suhr, Oberentfelden, Gränichen, Verkehrsinfrastruktur-Entwicklung Raum Suhr VERAS (Bernstrasse Ost K235 bis Suhrentalstrasse K108 mit Anschluss Gränicherstrasse K242)

(Richtplankapitel Kapitel M 2.2, Beschluss 2.1, Nr.111)

Aktueller Richtplantext

2. Kantonsstrassen: Festsetzung

2.1 An der Realisierung der Vorhaben für die Entwicklung des Kantonsstrassennetzes besteht ein kantonales Interesse. Folgende Vorhaben werden festgesetzt:

Gemeinde(n)	Vorhaben	Nr.	Planquadrat
...			
Sins	Südwest-Umfahrung	40	K10
Suhr	Ost-Umfahrung (Bernstrasse Ost bis Wynentalstrasse)	42	F6

Änderung des Richtplantextes (durchgestrichen / fett)

2. Kantonsstrassen: Festsetzung

2.1 An der Realisierung der Vorhaben für die Entwicklung des Kantonsstrassennetzes besteht ein kantonales Interesse. Folgende Vorhaben werden festgesetzt:

Gemeinde(n)	Vorhaben	Nr.	Planquadrat
...			
Sins	Südwest-Umfahrung	40	K10
Suhr	Ost-Umfahrung (Bernstrasse Ost bis Wynentalstrasse)	42	F6
Suhr, Oberentfelden, Gränichen	Verkehrsinfrastruktur-Entwicklung Raum Suhr VERAS (Bernstrasse Ost K235 bis Suhrentalstrasse K108 mit An- schluss Gränicherstrasse K242)	111	F6

Aktueller Richtplanteil

4. Kantonsstrassen: Vororientierung

4.1 Die nachstehenden Projektideen werden für allfällige spätere Ergänzungen des Kantonsstrassennetzes als Vororientierung aufgenommen:

Gemeinde(n)	Vorhaben	Nr.	Planquadrat
...			
Sisseln	neuer Rheinübergang	66	E2
Suhr	Süd-Umfahrung	67	F6
Untersiggenthal, Würenlingen	West-Umfahrung Siggenthal-Station	69	I3
...			


Änderung des Richtplanteil (durchgestrichen / fett)

4. Kantonsstrassen: Vororientierung

4.1 Die nachstehenden Projektideen werden für allfällige spätere Ergänzungen des Kantonsstrassennetzes als Vororientierung aufgenommen:

Gemeinde(n)	Vorhaben	Nr.	Planquadrat
...			
Sisseln	neuer Rheinübergang	66	E2
Suhr	Süd-Umfahrung	67	F6
Untersiggenthal, Würenlingen	West-Umfahrung Siggenthal-Station	69	I3
...			

Aktuelle Richtplan-Gesamtkarte
Ausschnitt Suhr (Originalmassstab 1:50'000)

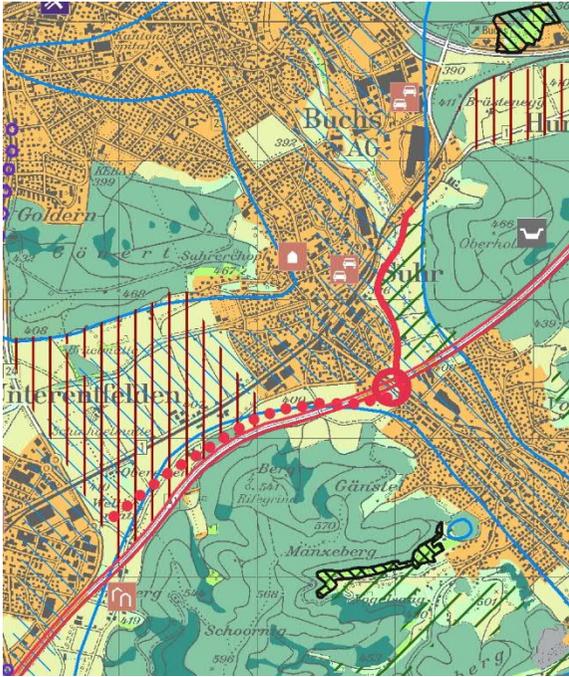

Anpassung der Richtplan-Gesamtkarte
Ausschnitt Suhr (Originalmassstab 1:50'000)

