

3 - Zonenstruktur:

- Öffentliche Zone
- Gesicherte Zone
- Sicherheitszone
- Gesicherte Zone / Zugang Eigentümer

**brem
+ zehnder**
innen
architektur

baderpartner
planen bauen nutzen

Eniwa Gebäude, Mieterausbau
Kanton Aargau

5000 Aarau
5001 Aarau

Sicherheitszonen UG

Vorprojekt

baderpartner ag Schachenallee 29 5000 Aarau
aarau@baderpartner.ch Tel: 062 738 80 20 Fax: 062 738 80 21

Erstell-Datum	Versions-Datum	Version	Visum	Freigabe	Grösse	Projekt Nr.	Mst.	Plan Nr.
31.08.2020/mül	31.08.2020	V01	mül	has	A3	6559.20	1:200	125



3 - Zonenstruktur:

- Öffentliche Zone
- Gesicherte Zone
- Sicherheitszone
- Gesicherte Zone / Zugang Eigentümer

**brem
+ zehnder**
innen
architektur

baderpartner
planen bauen nutzen

Eniwa Gebäude, Mieterausbau
Kanton Aargau


5000 Aarau
5001 Aarau

Sicherheitszonen. EG

Vorprojekt

baderpartner ag Schachenallee 29 5000 Aarau
aarau@baderpartner.ch Tel: 062 738 80 20 Fax: 062 738 80 21

Erstell-Datum	Versions-Datum	Version	Visum	Freigabe	Grösse	Projekt Nr.	Mst.	Plan Nr.
31.08.2020/mül	31.08.2020	V01	mül	has	A3	6559.20	1:200	126

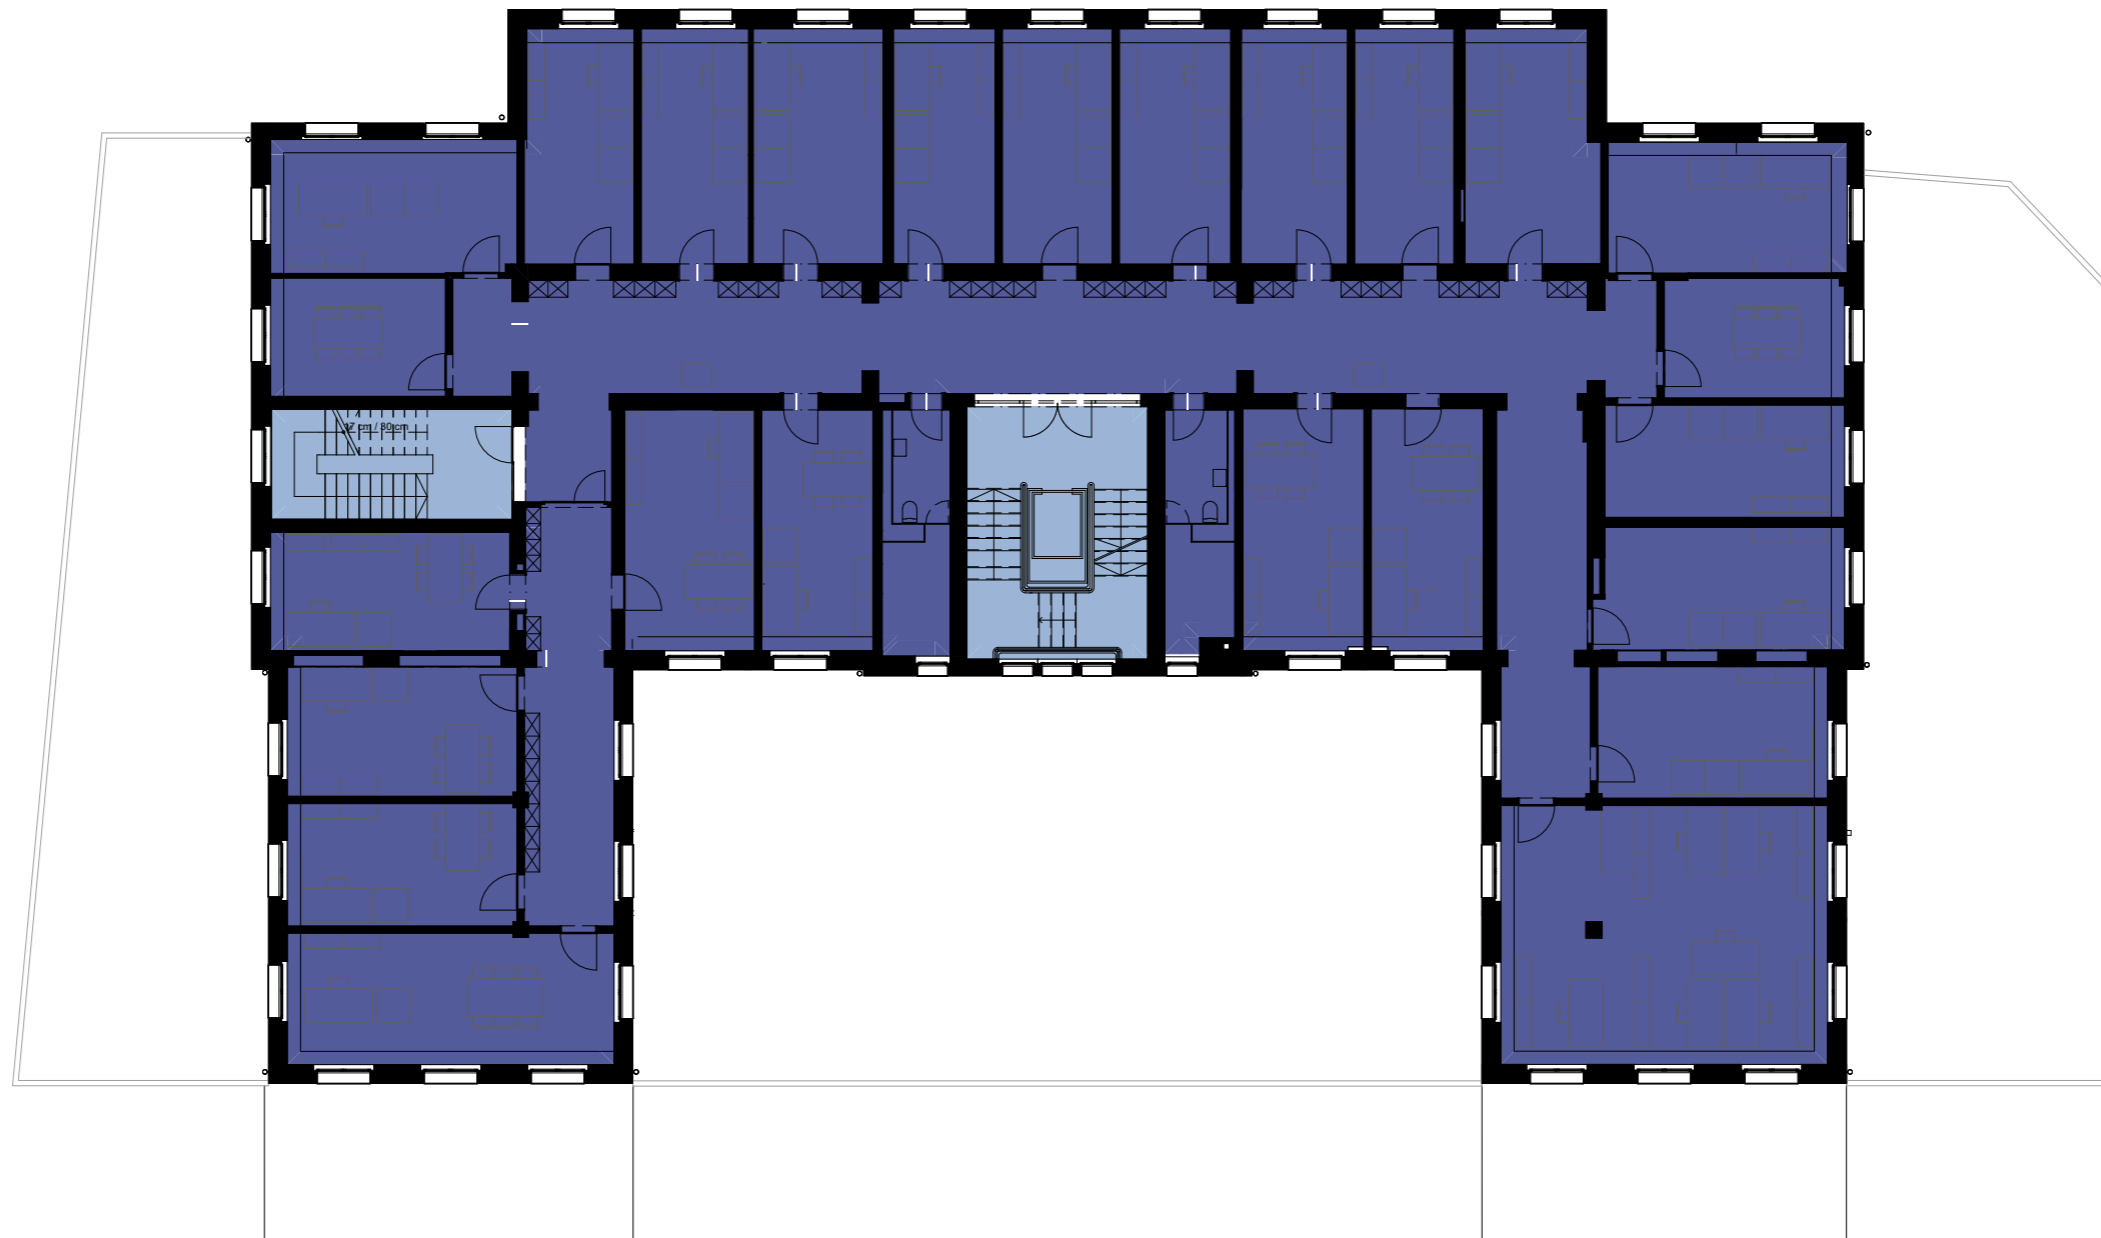

3 - Zonenstruktur:

- Öffentliche Zone
- Gesicherte Zone
- Sicherheitszone
- Gesicherte Zone / Zugang Eigentümer

**brem
+ zehnder**
innen
architektur

baderpartner
planen bauen nutzen

Eniwa Gebäude, Mieterausbau
Kanton Aargau


5000 Aarau
5001 Aarau

Sicherheitszonen 1.OG

Vorprojekt

baderpartner ag Schachenallee 29 5000 Aarau
aarau@baderpartner.ch Tel: 062 738 80 20 Fax: 062 738 80 21

Erstell-Datum	Versions-Datum	Version	Visum	Freigabe	Grösse	Projekt Nr.	Mst.	Plan Nr.
31.08.2020/mül	31.08.2020	V01	mül	has	A3	6559.20	1:200	127

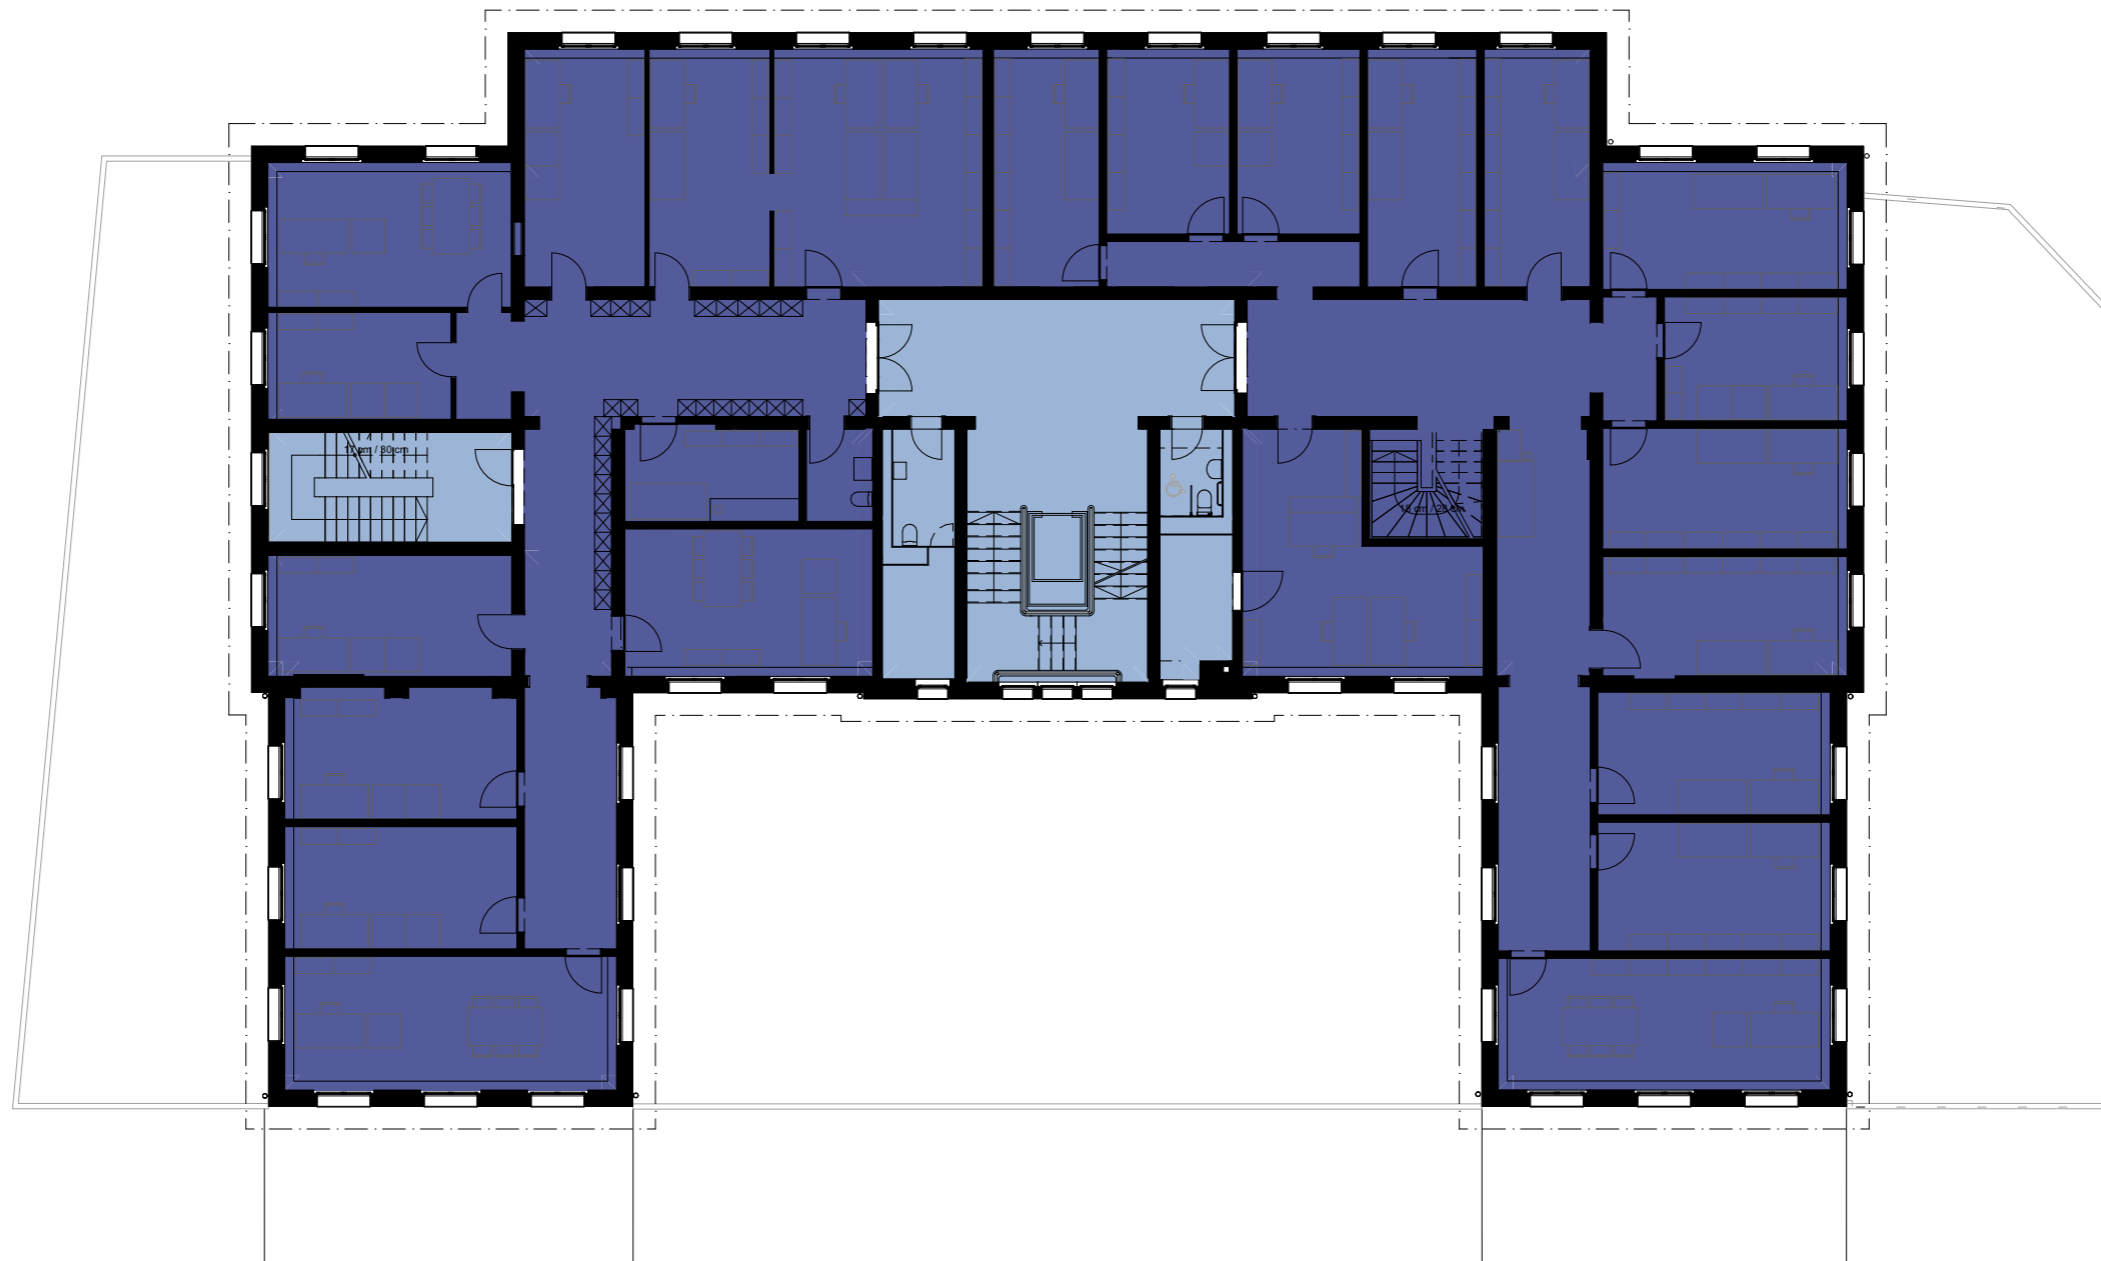

3 - Zonenstruktur:

- Öffentliche Zone
- Gesicherte Zone
- Sicherheitszone
- Gesicherte Zone / Zugang Eigentümer

**brem
+ zehnder**
innen
architektur

baderpartner
planen bauen nutzen

Eniwa Gebäude, Mieterausbau
Kanton Aargau

5000 Aarau
5001 Aarau

Sicherheitszonen 2.OG


Vorprojekt

baderpartner ag
aarau@baderpartner.ch

Schachenallee 29
Tel: 062 738 80 20

5000 Aarau
Fax: 062 738 80 21

Erstell-Datum	Versions-Datum	Version	Visum	Freigabe	Grösse	Projekt Nr.	Mst.	Plan Nr.
31.08.2020/mül	31.08.2020	V01	mül	has	A3	6559.20	1:200	128

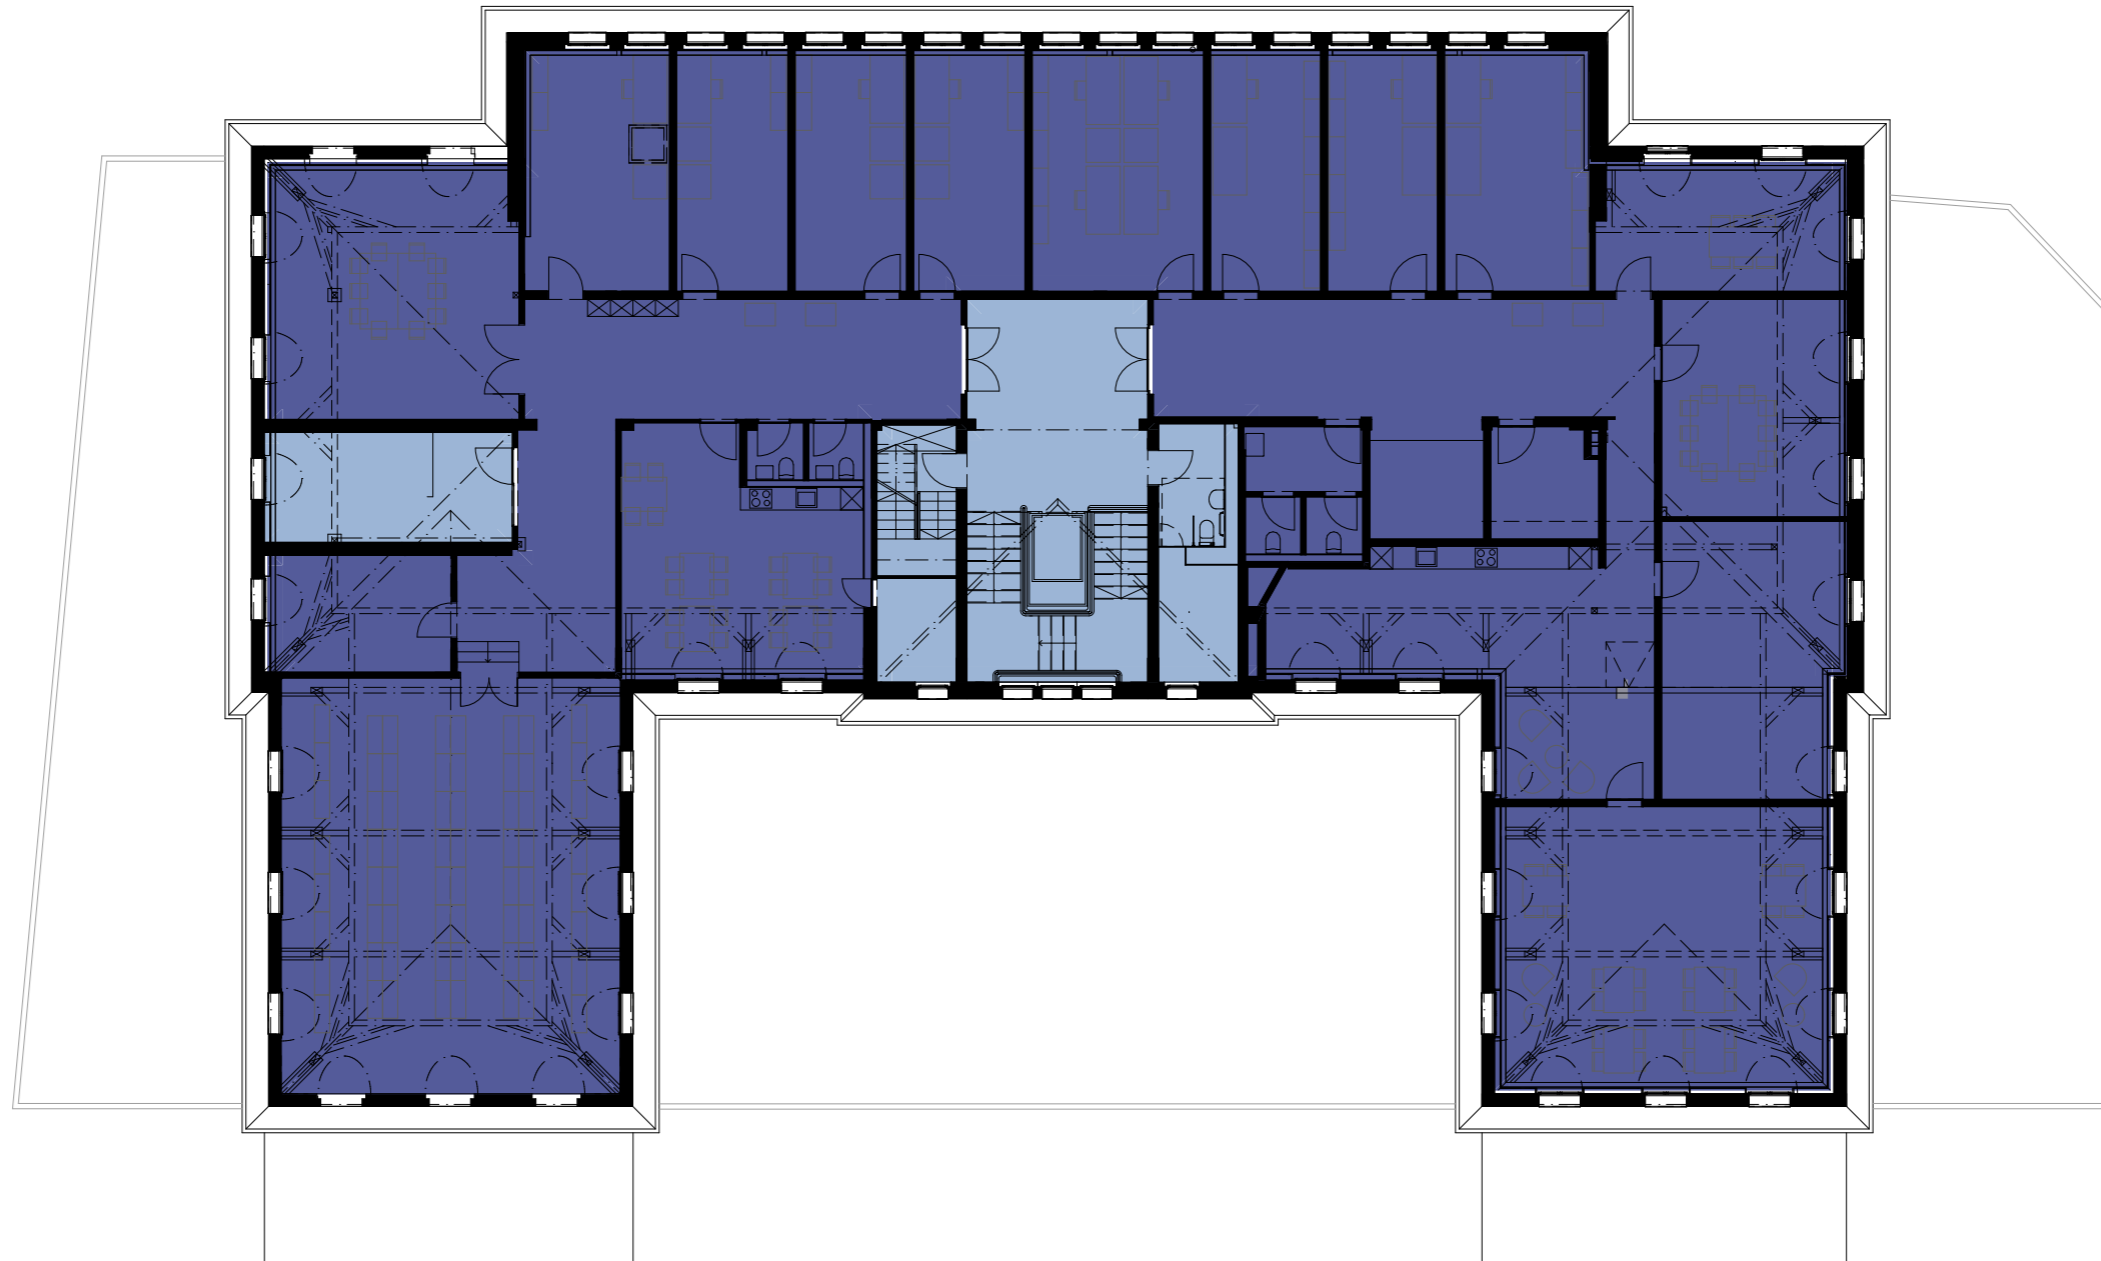

3 - Zonenstruktur:

- Öffentliche Zone
- Gesicherte Zone
- Sicherheitszone
- Gesicherte Zone / Zugang Eigentümer

**brem
+ zehnder**
innen
architektur

baderpartner
planen bauen nutzen

Eniwa Gebäude, Mieterausbau
Kanton Aargau

5000 Aarau
5001 Aarau

Sicherheitszonen 3.OG

Vorprojekt

baderpartner ag
aarau@baderpartner.ch

Schachenallee 29
Tel: 062 738 80 20

5000 Aarau
Fax: 062 738 80 21

Erstell-Datum	Versions-Datum	Version	Visum	Freigabe	Grösse	Projekt Nr.	Mst.	Plan Nr.
31.08.2020/mül	31.08.2020	V01	mül	has	A3	6559.20	1:200	129