





0 5 10m

Teilsanierung ZAZ Eiken
 Zivildschutz - Ausbildungszentrum
Situation



baderpartner
 planen bauen nutzen 08.04.2015

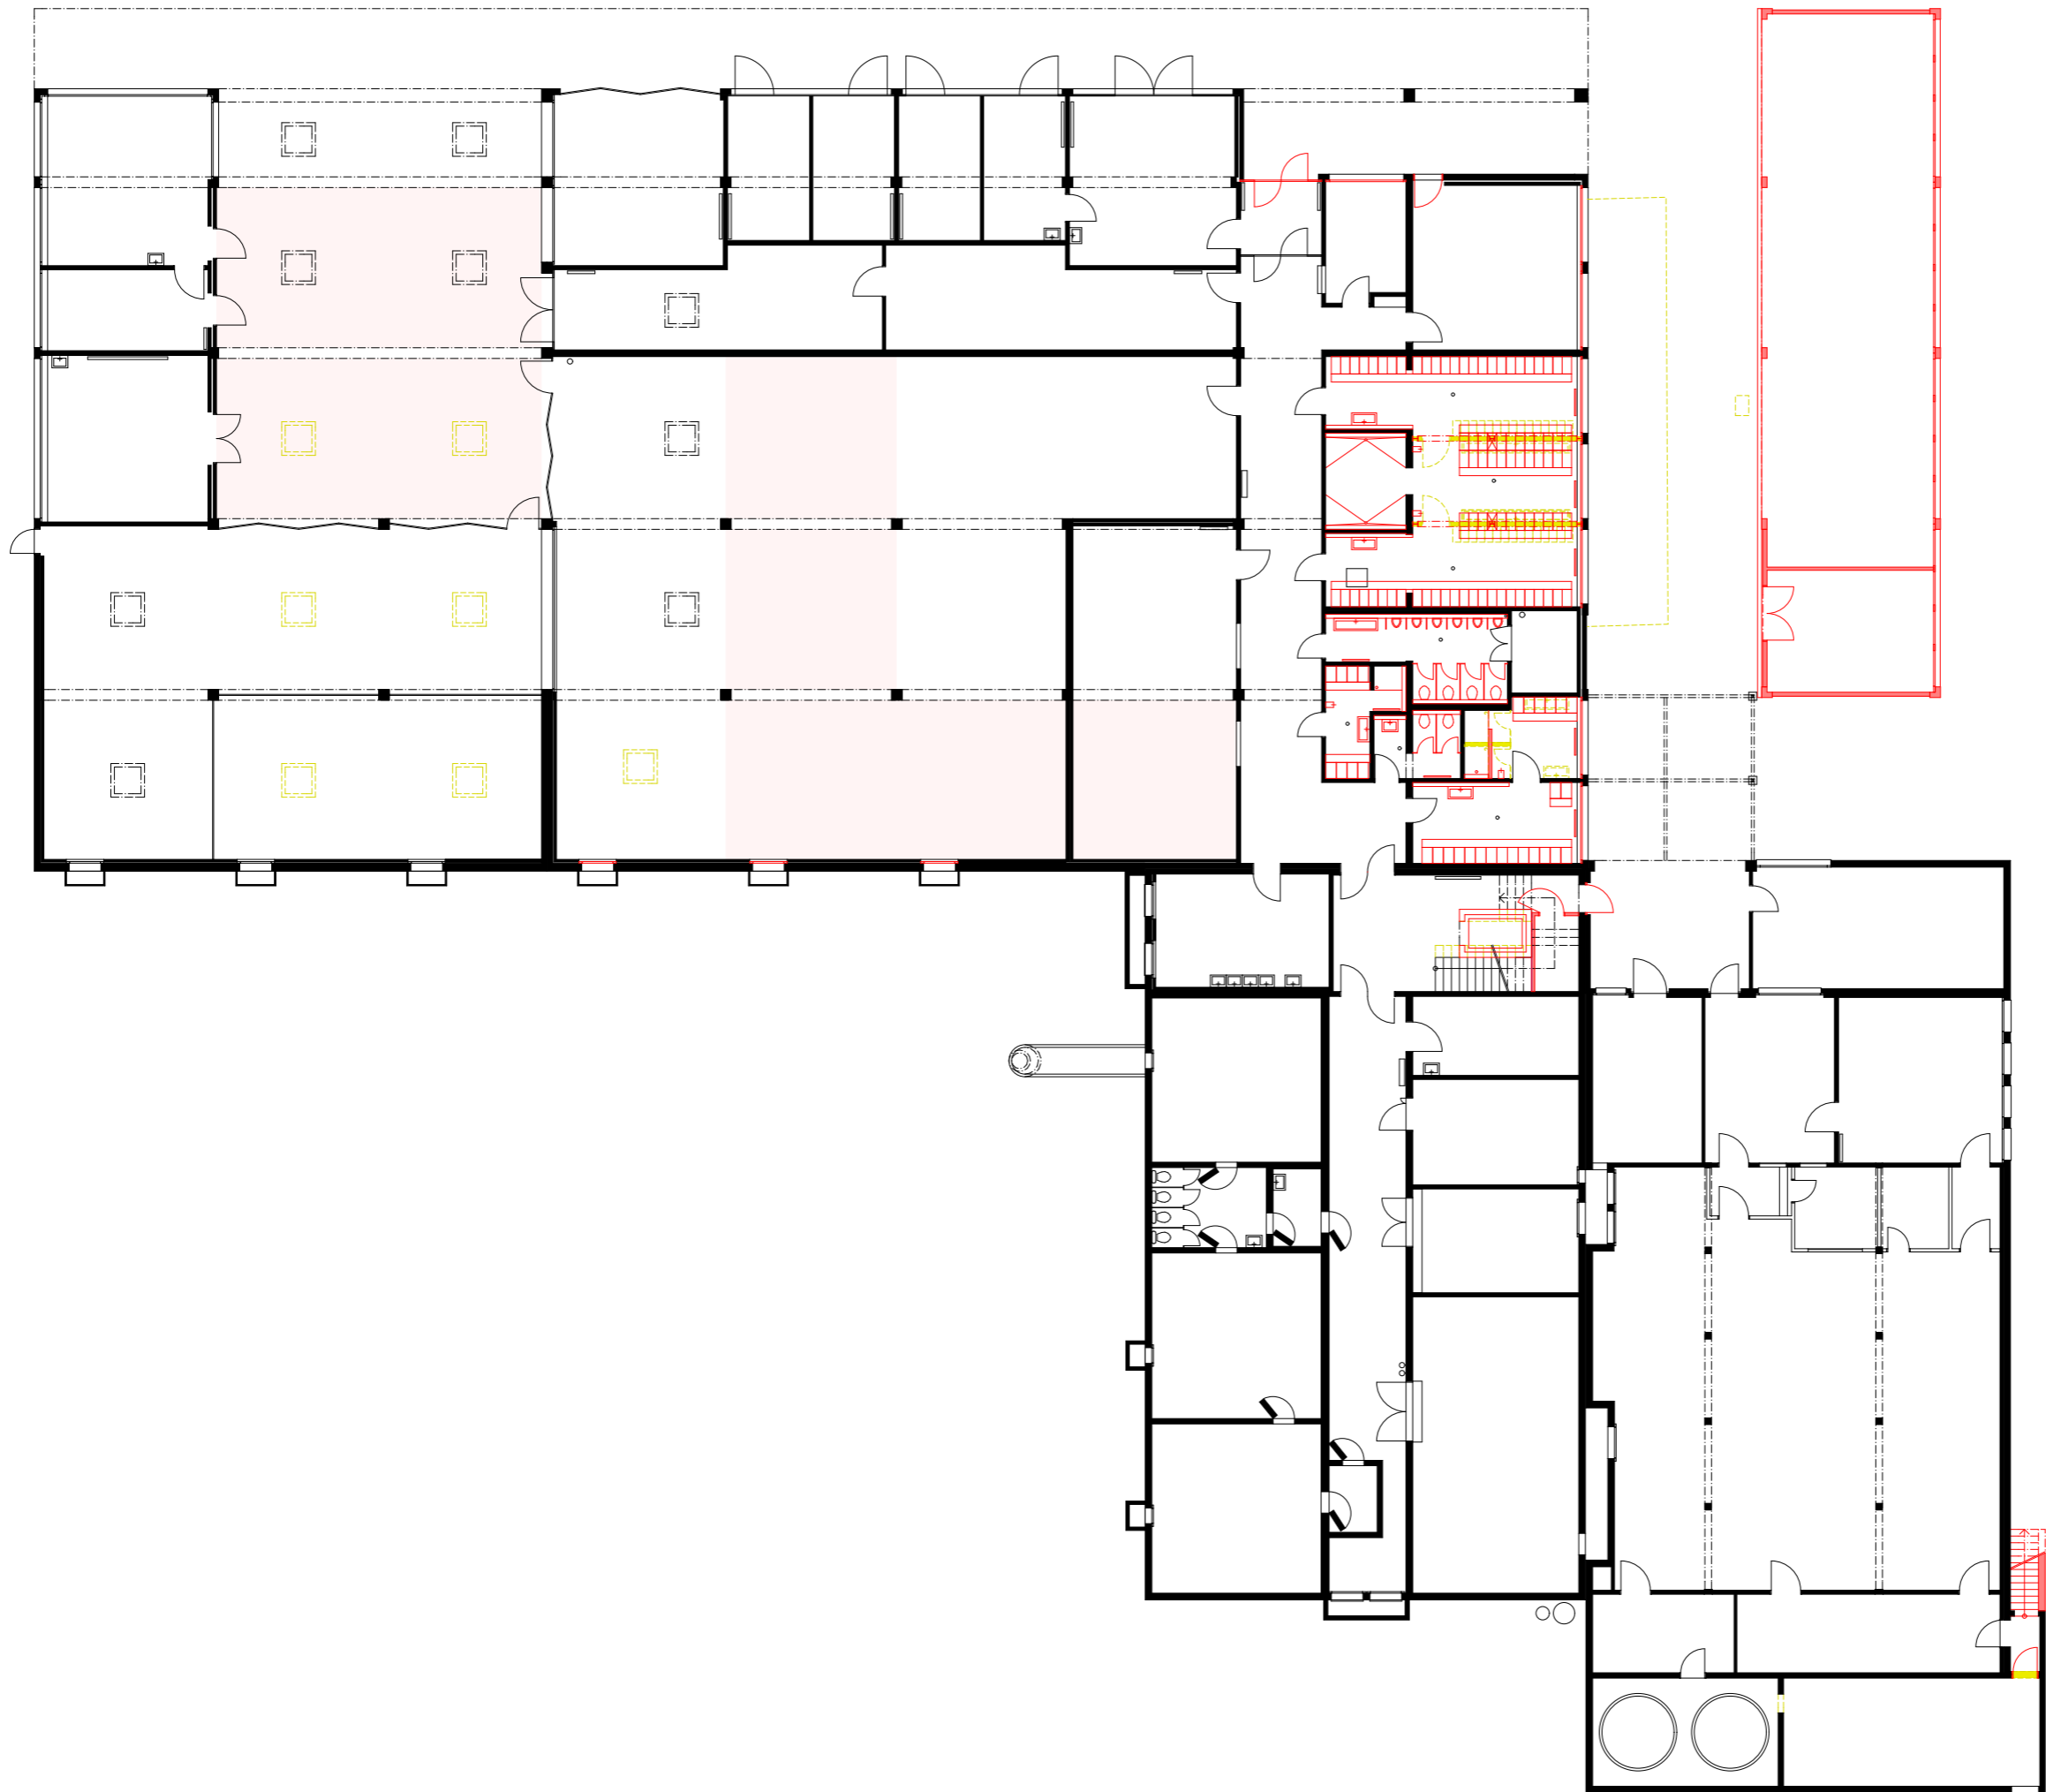


Teilsanierung ZAZ Eiken
 Zivilschutz - Ausbildungszentrum
Grundriss UG

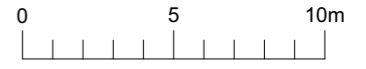


Teilsanierung ZAZ Eiken
Zivilschutz - Ausbildungszentrum
Grundriss EG

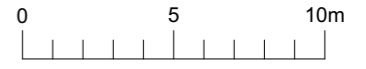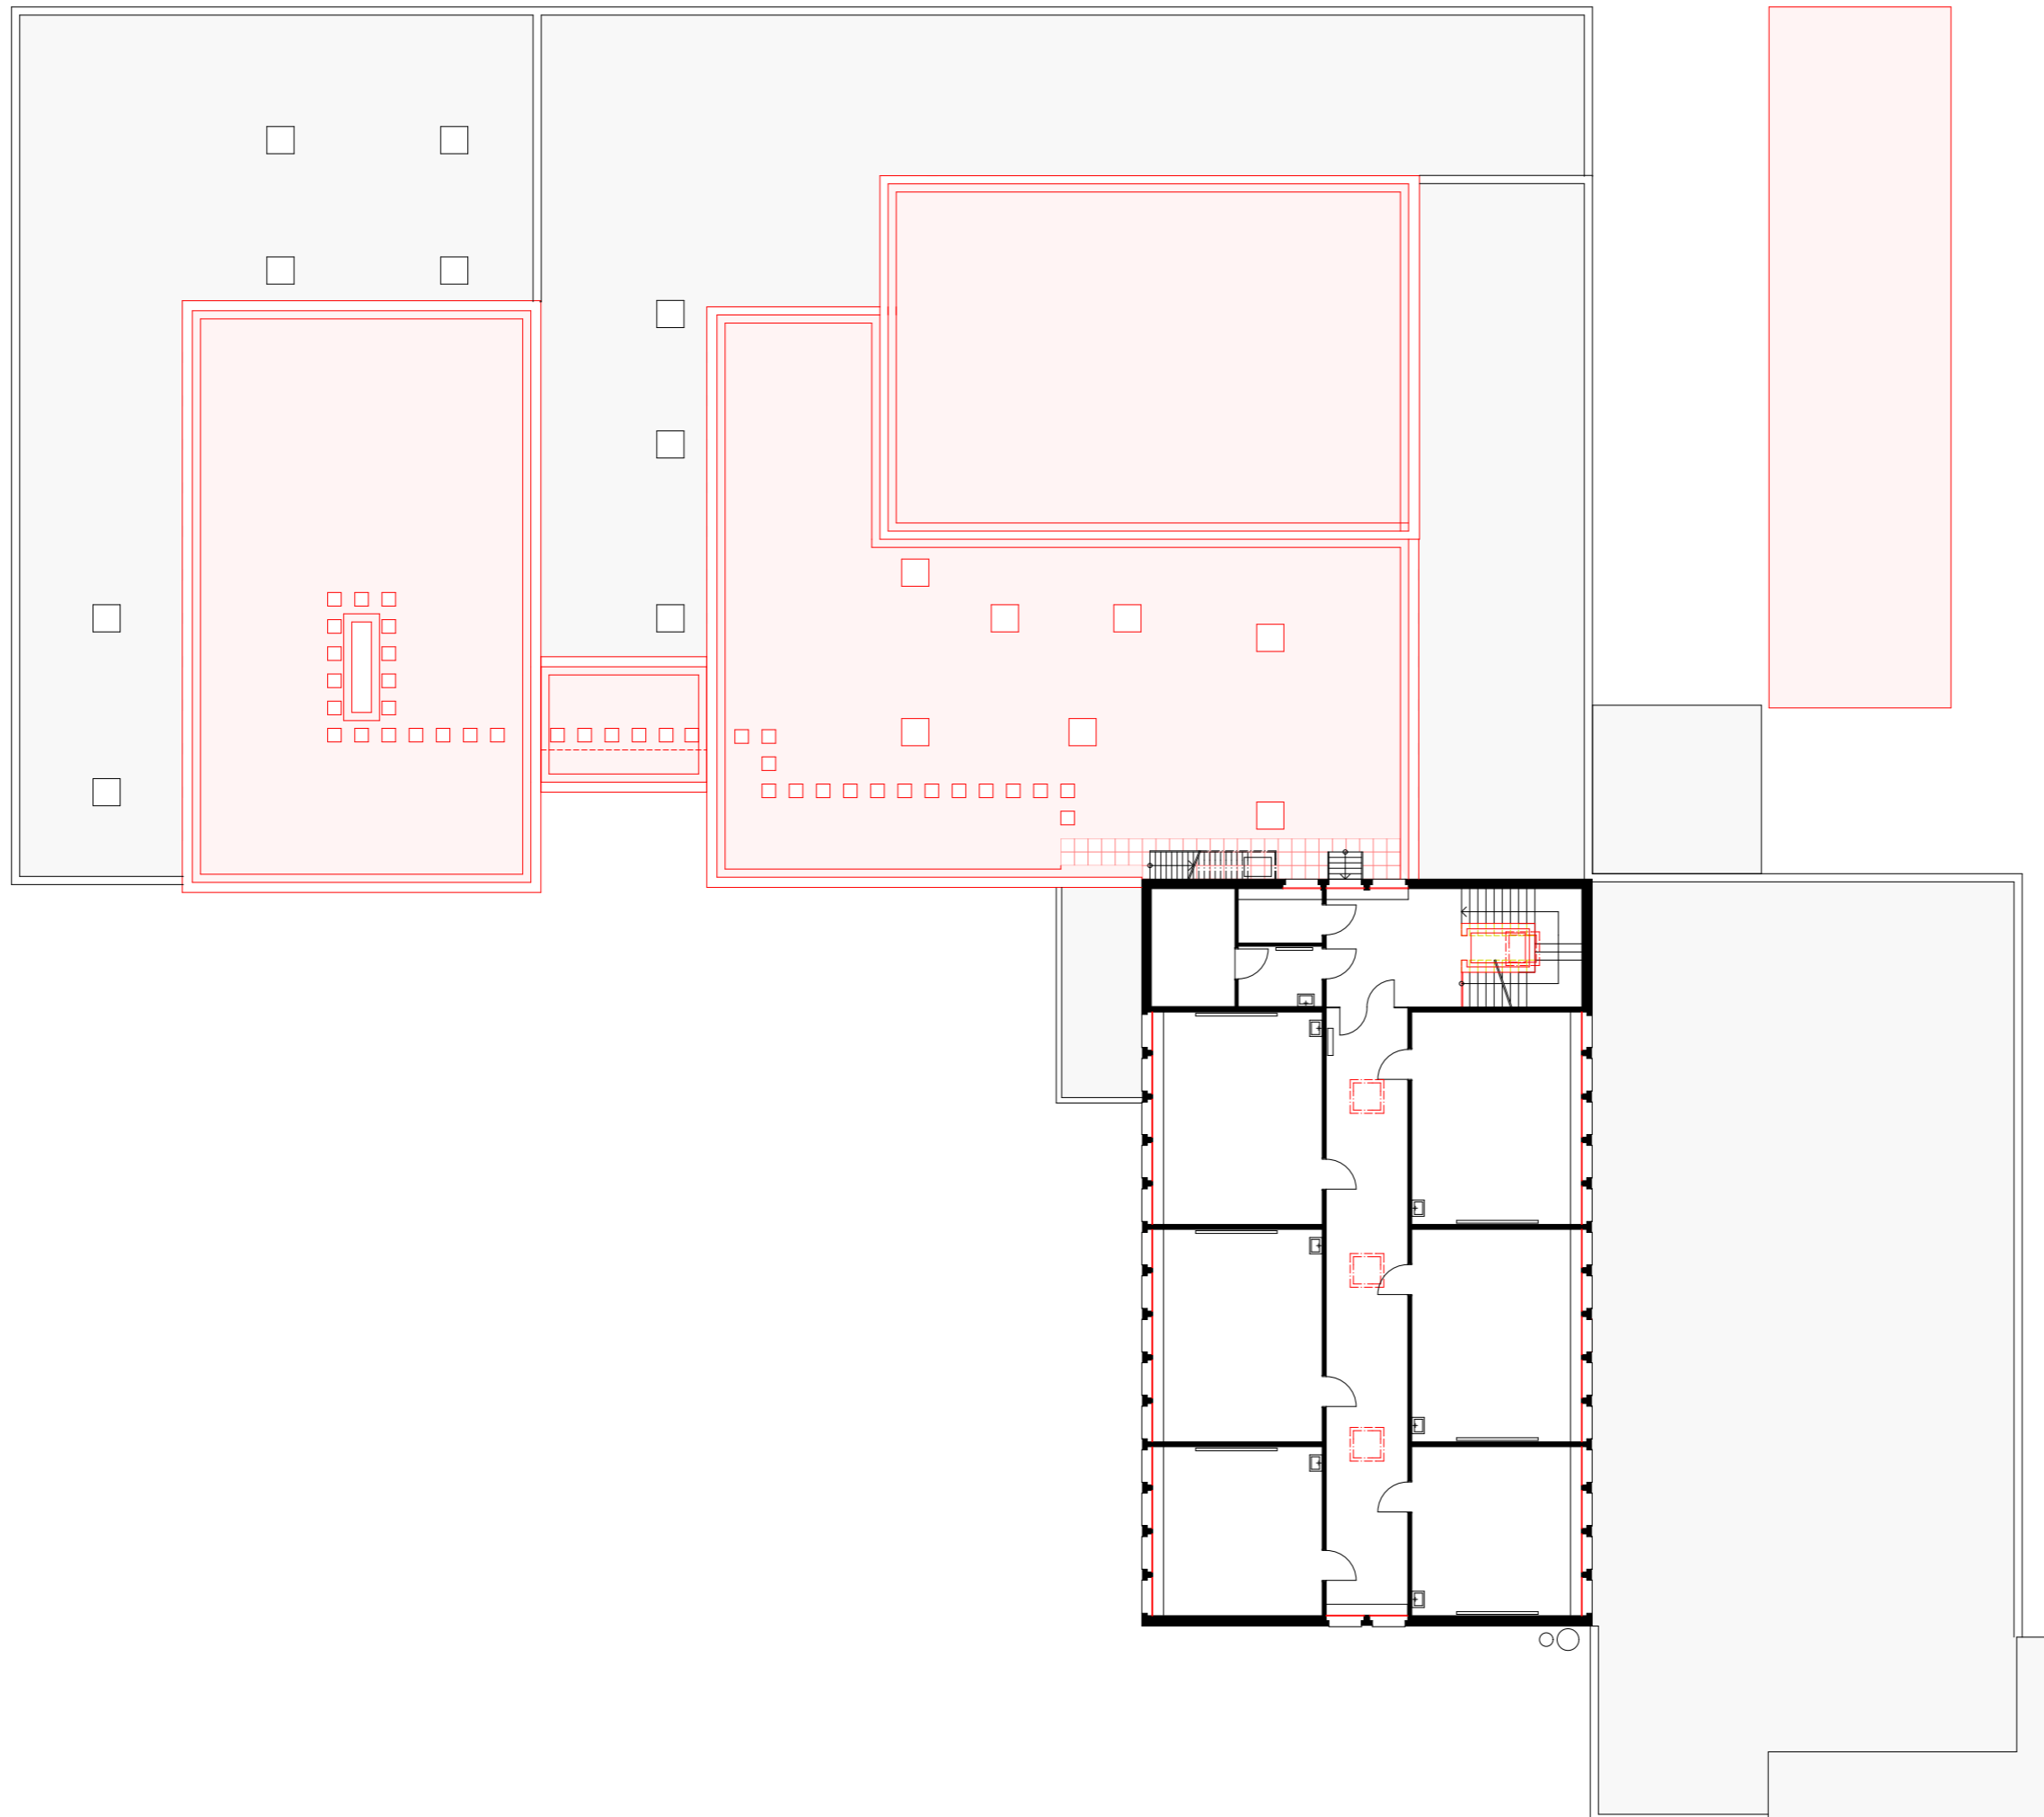


Teilsanierung ZAZ Eiken
Zivilschutz - Ausbildungszentrum
Grundriss OG

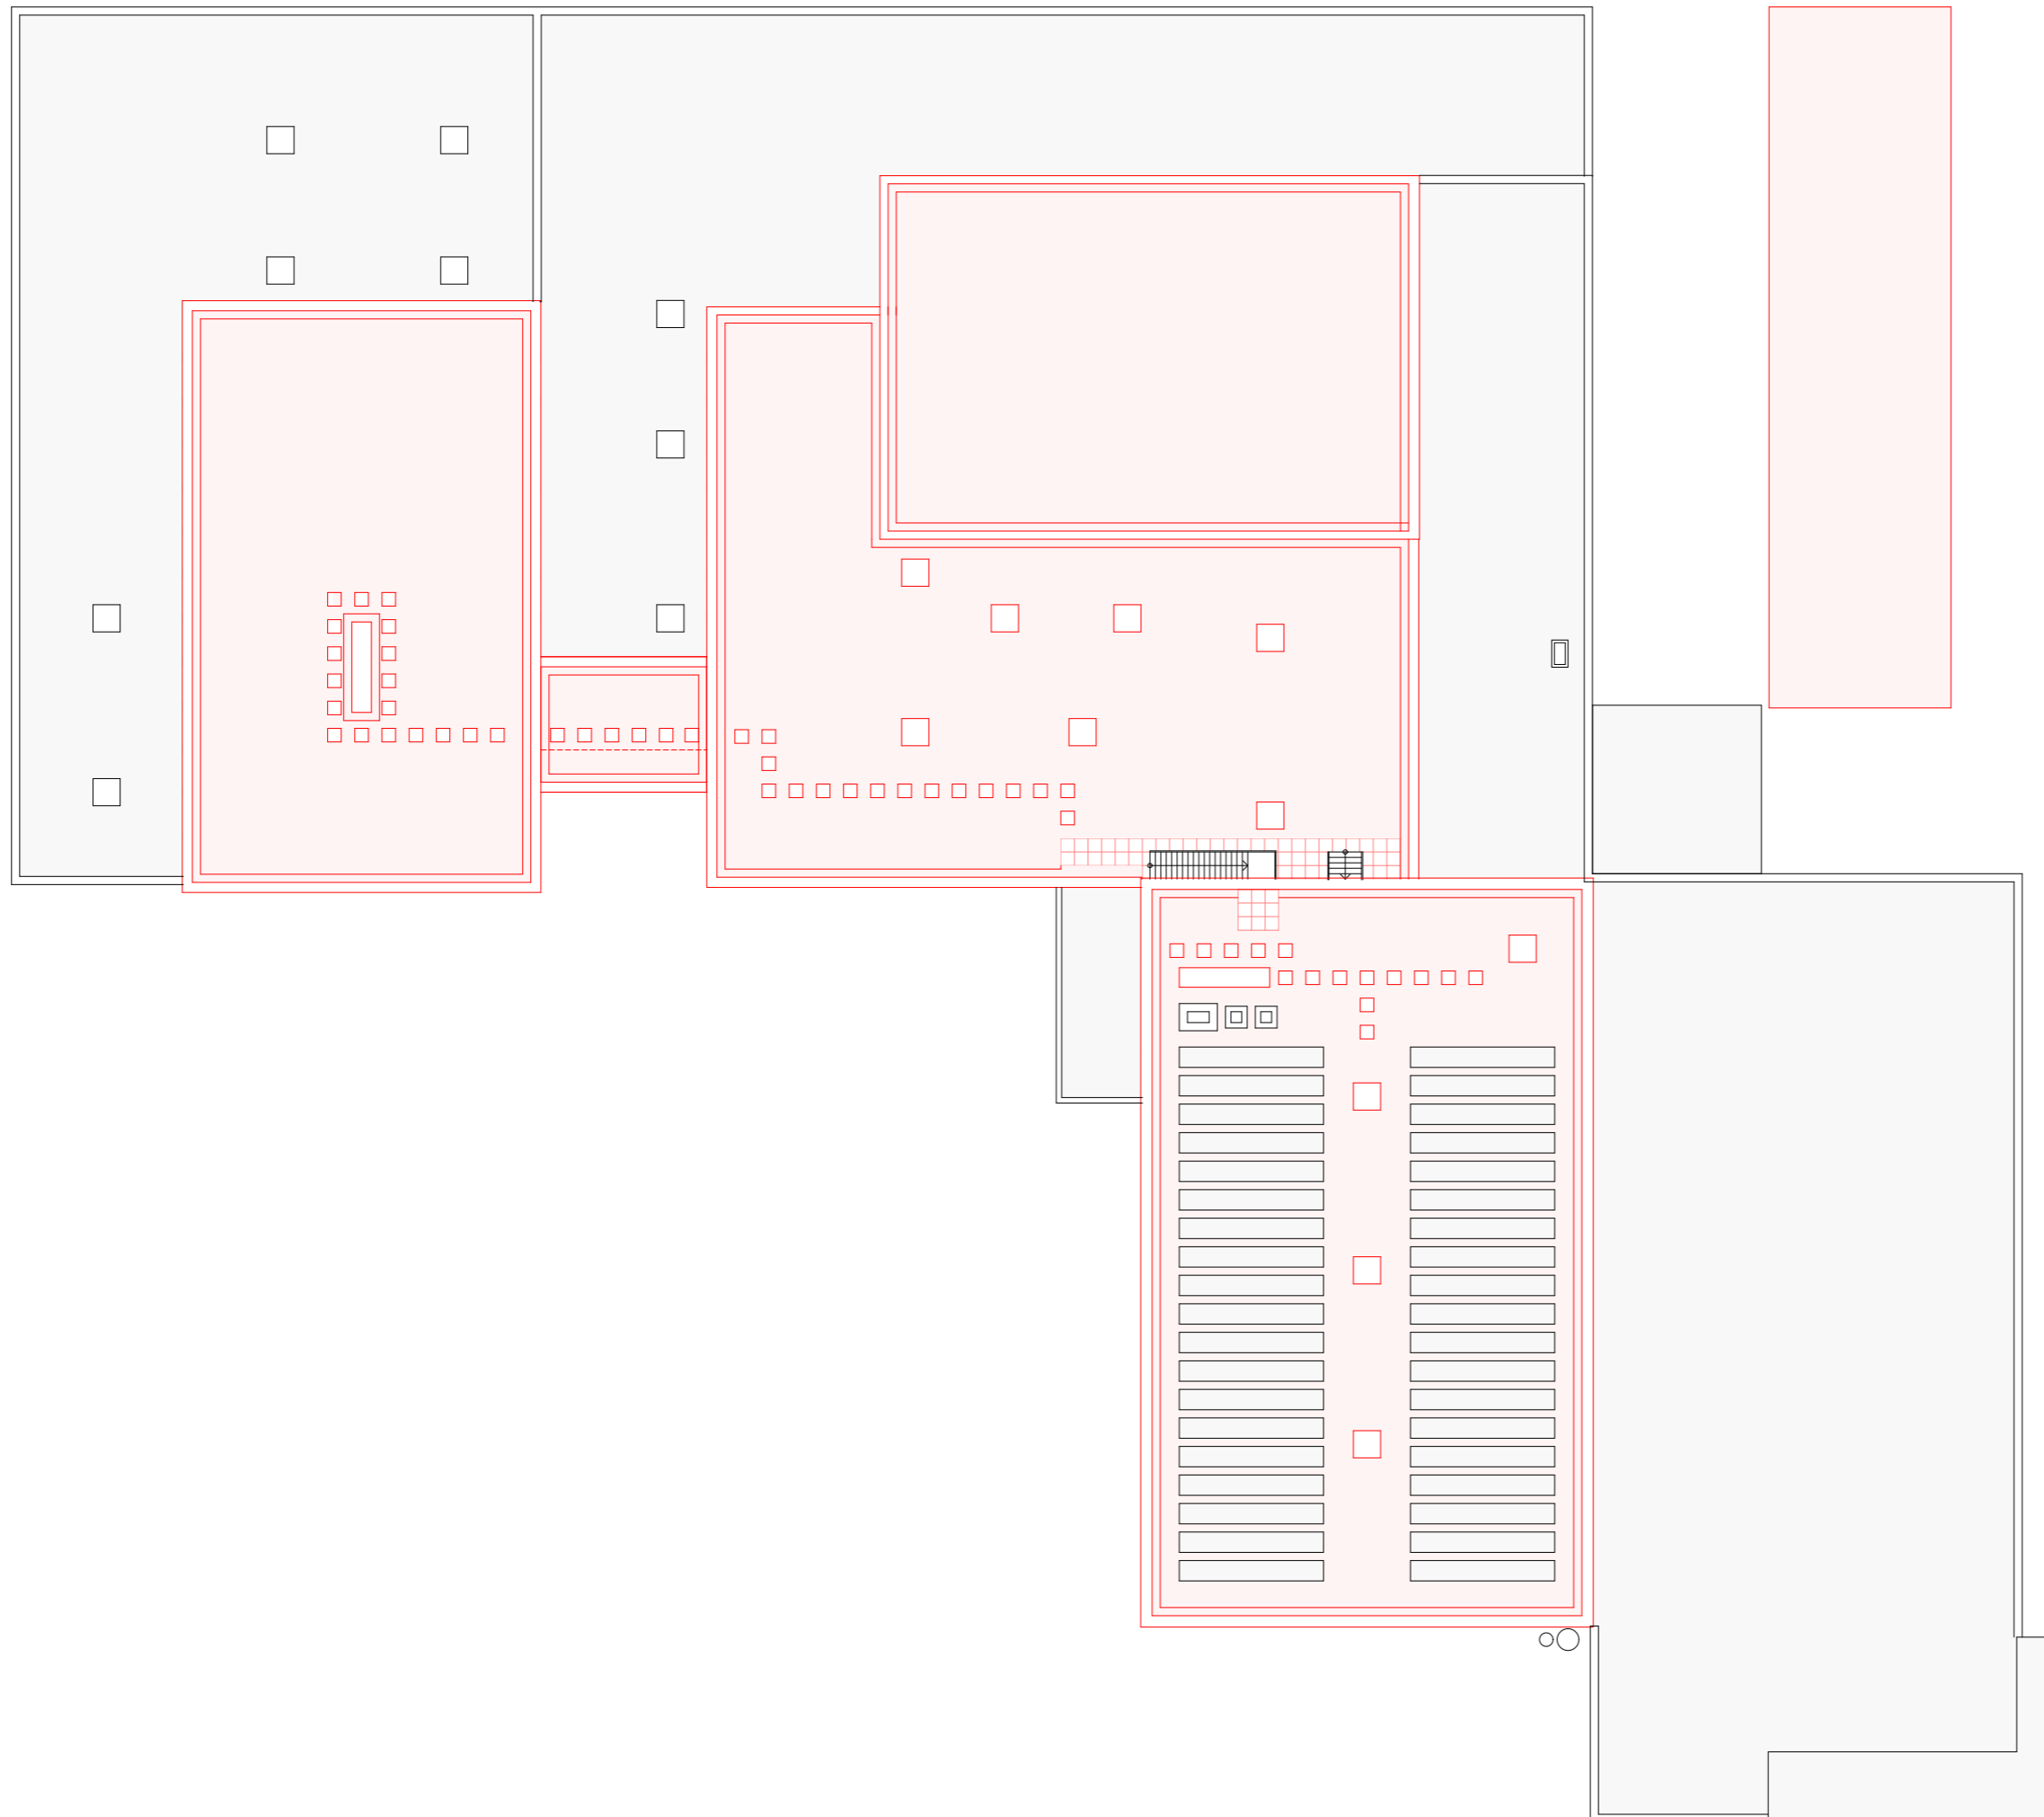

Teilsanierung ZAZ Eiken
 Zivilschutz - Ausbildungszentrum
Dachaufsicht

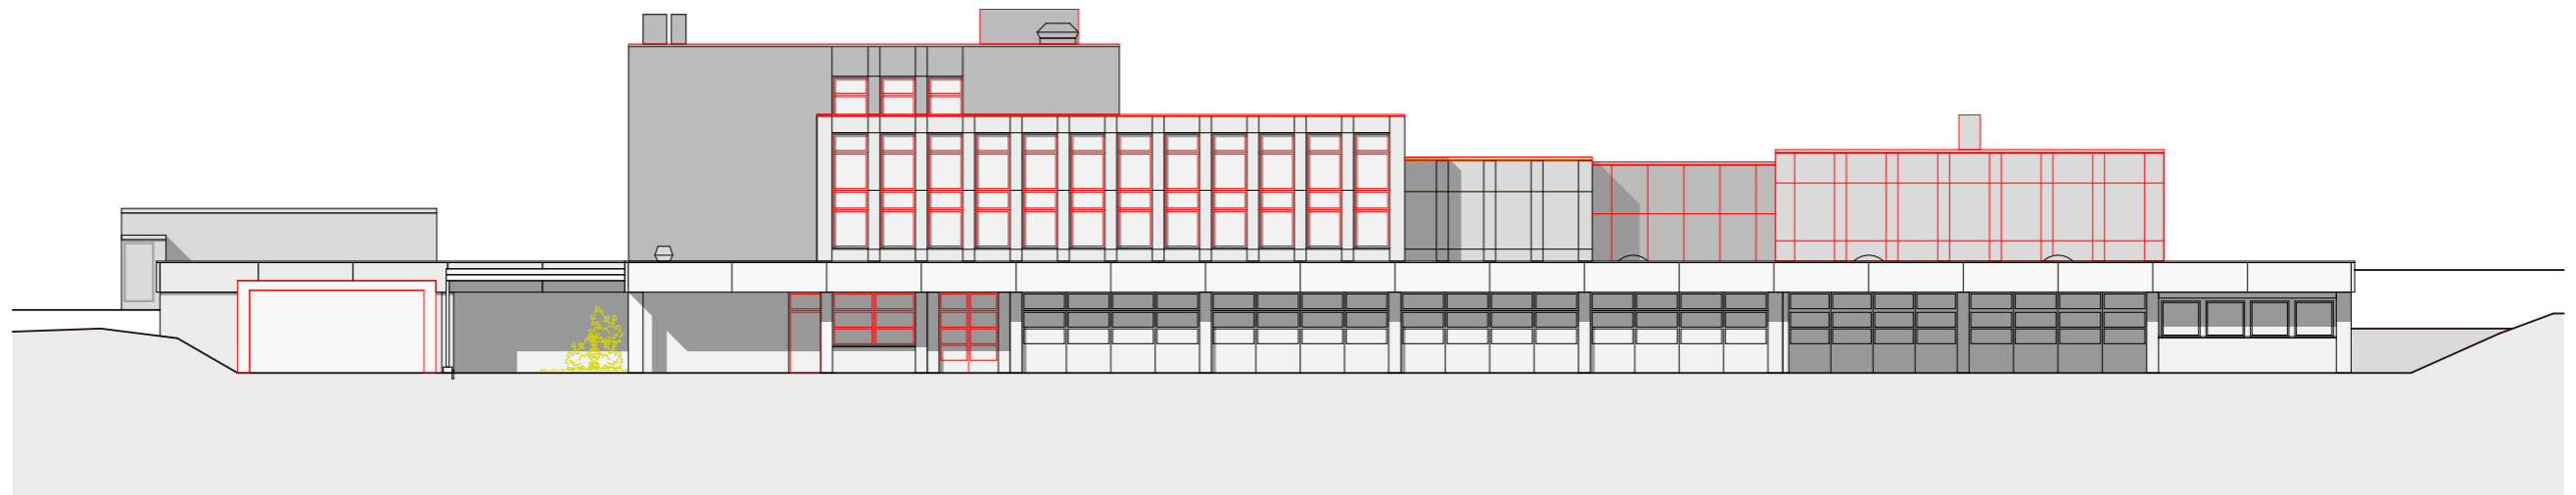


Nordfassade

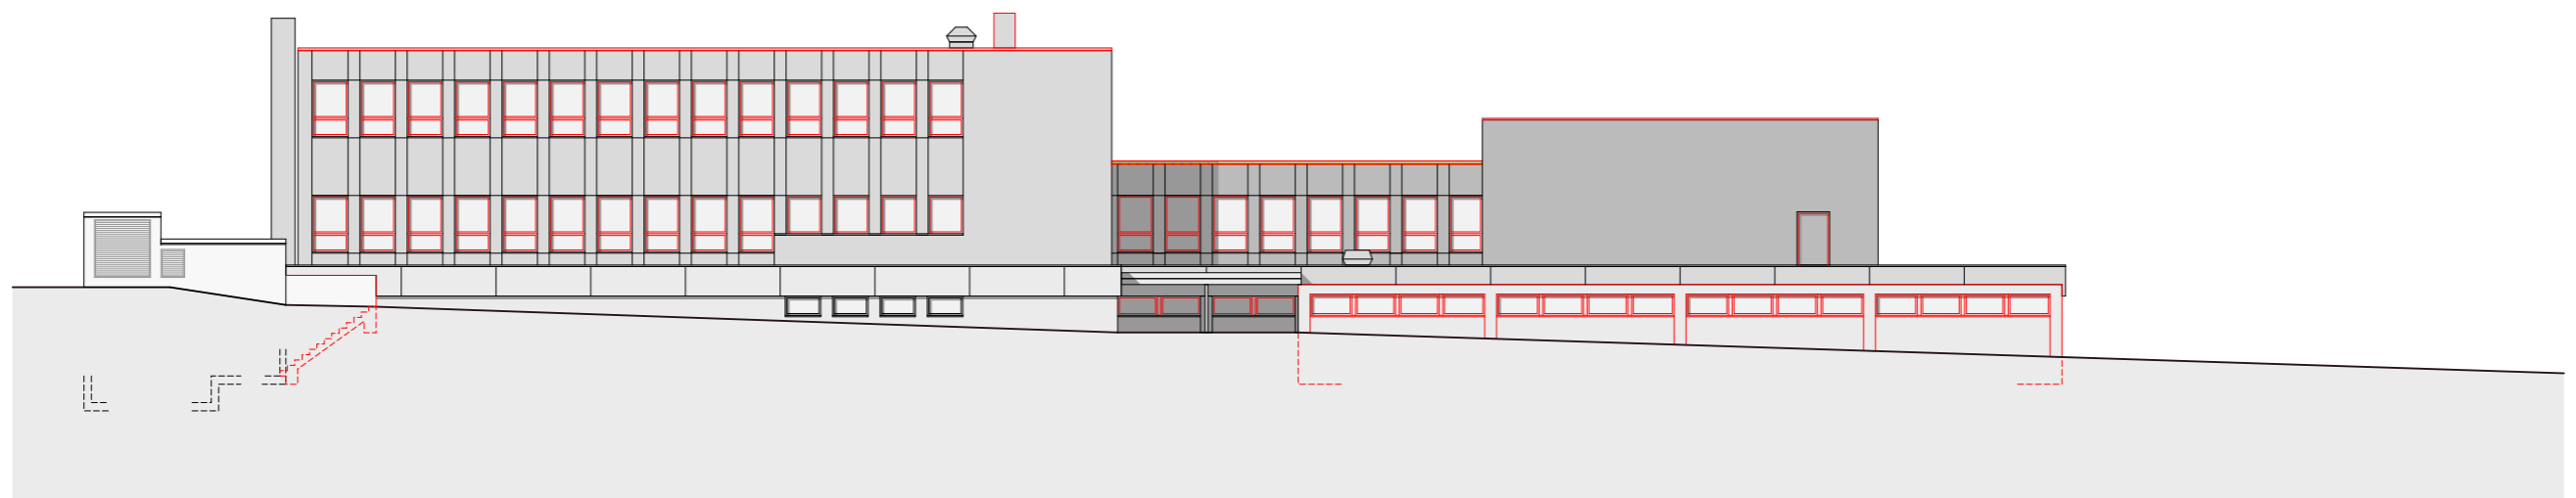


Ostfassade




Teilsanierung ZAZ Eiken
 Zivilschutz - Ausbildungszentrum
Nordfassade / Ostfassade

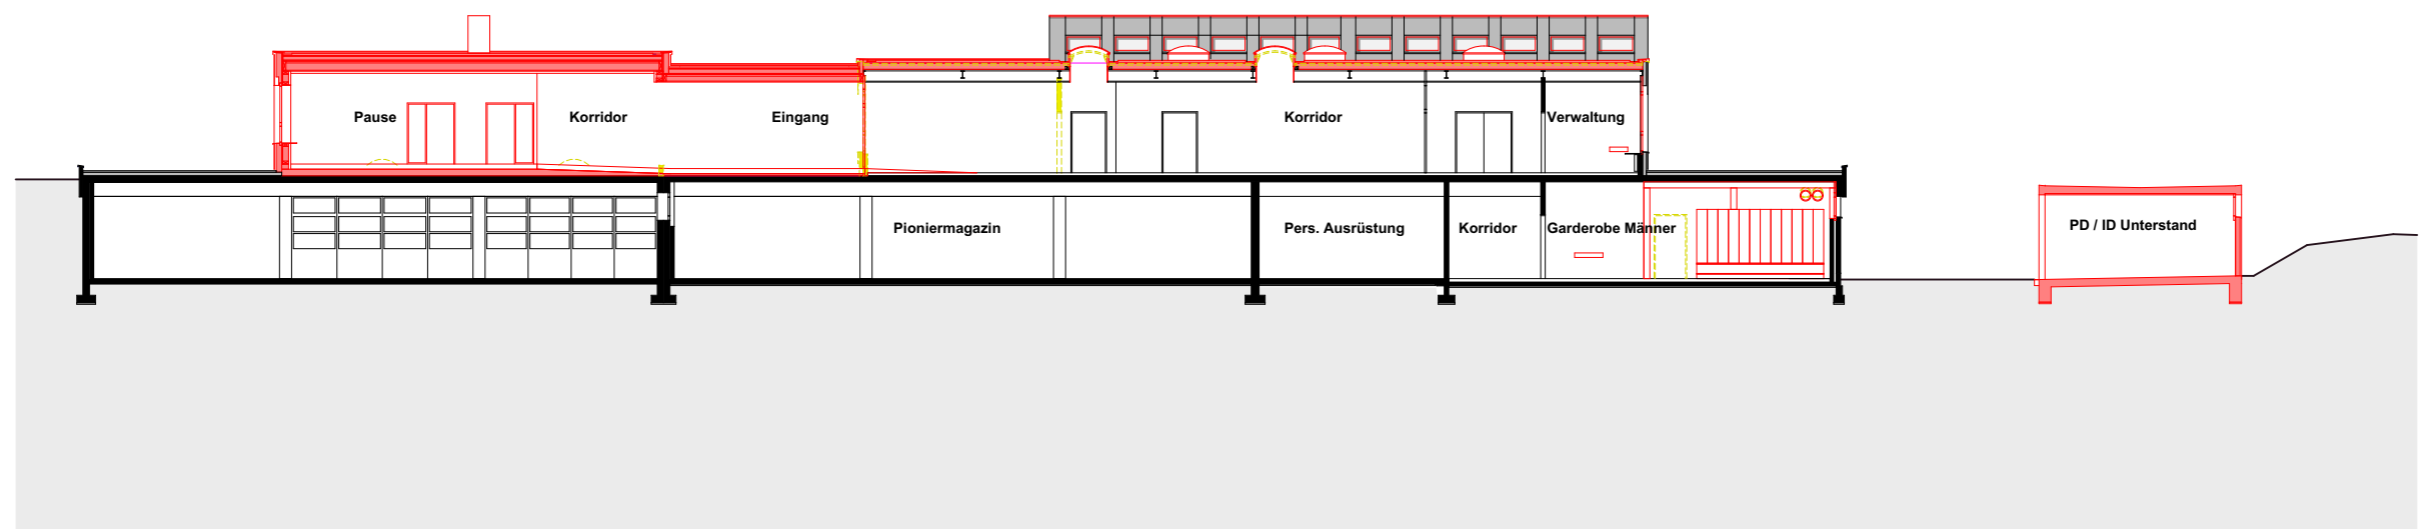

Teilsanierung ZAZ Eiken
Zivilschutz - Ausbildungszentrum
Querschnitt A-A

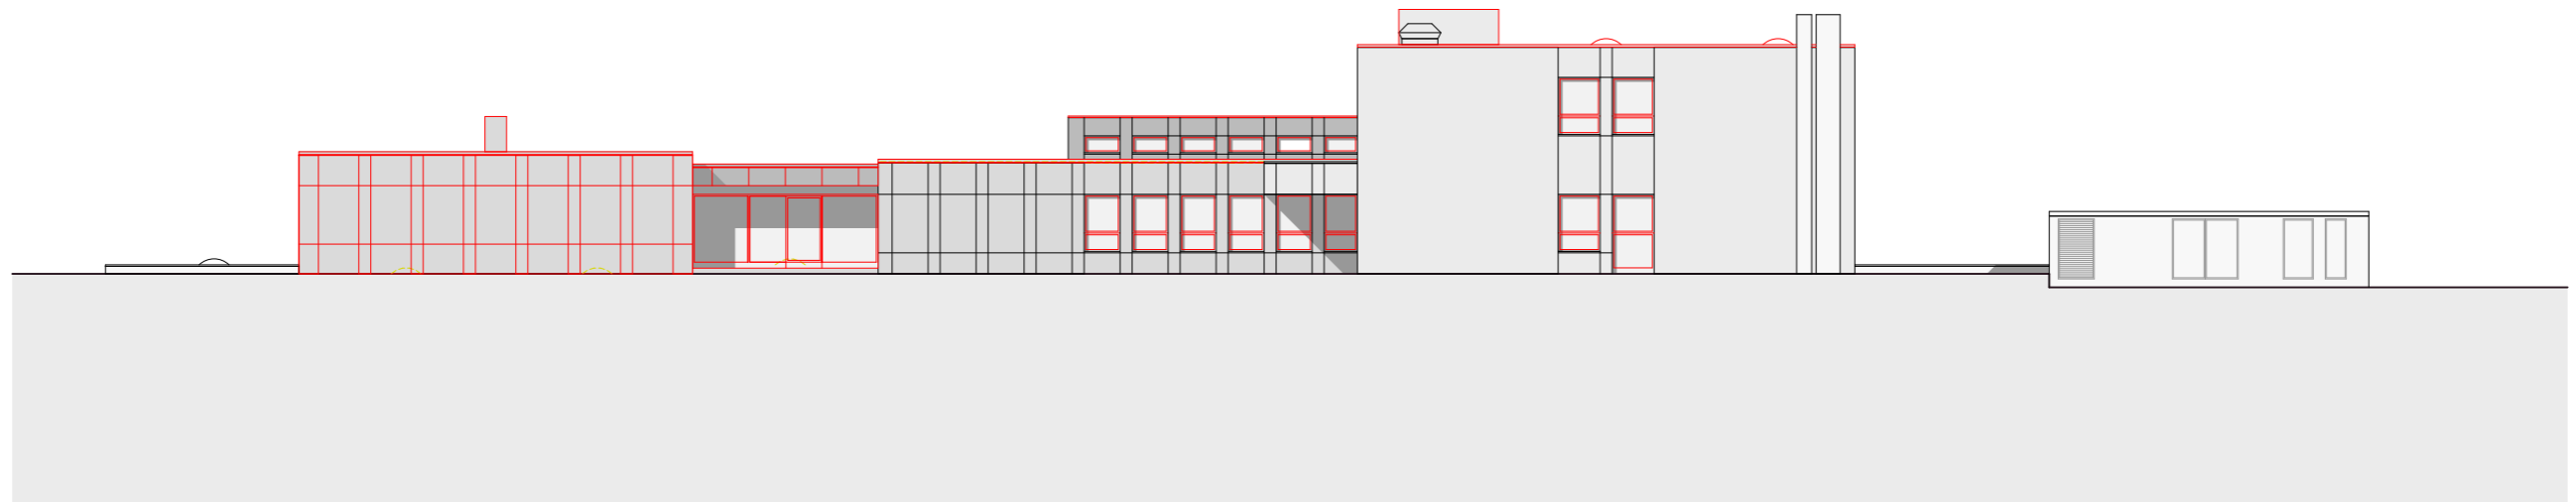

Südfassade

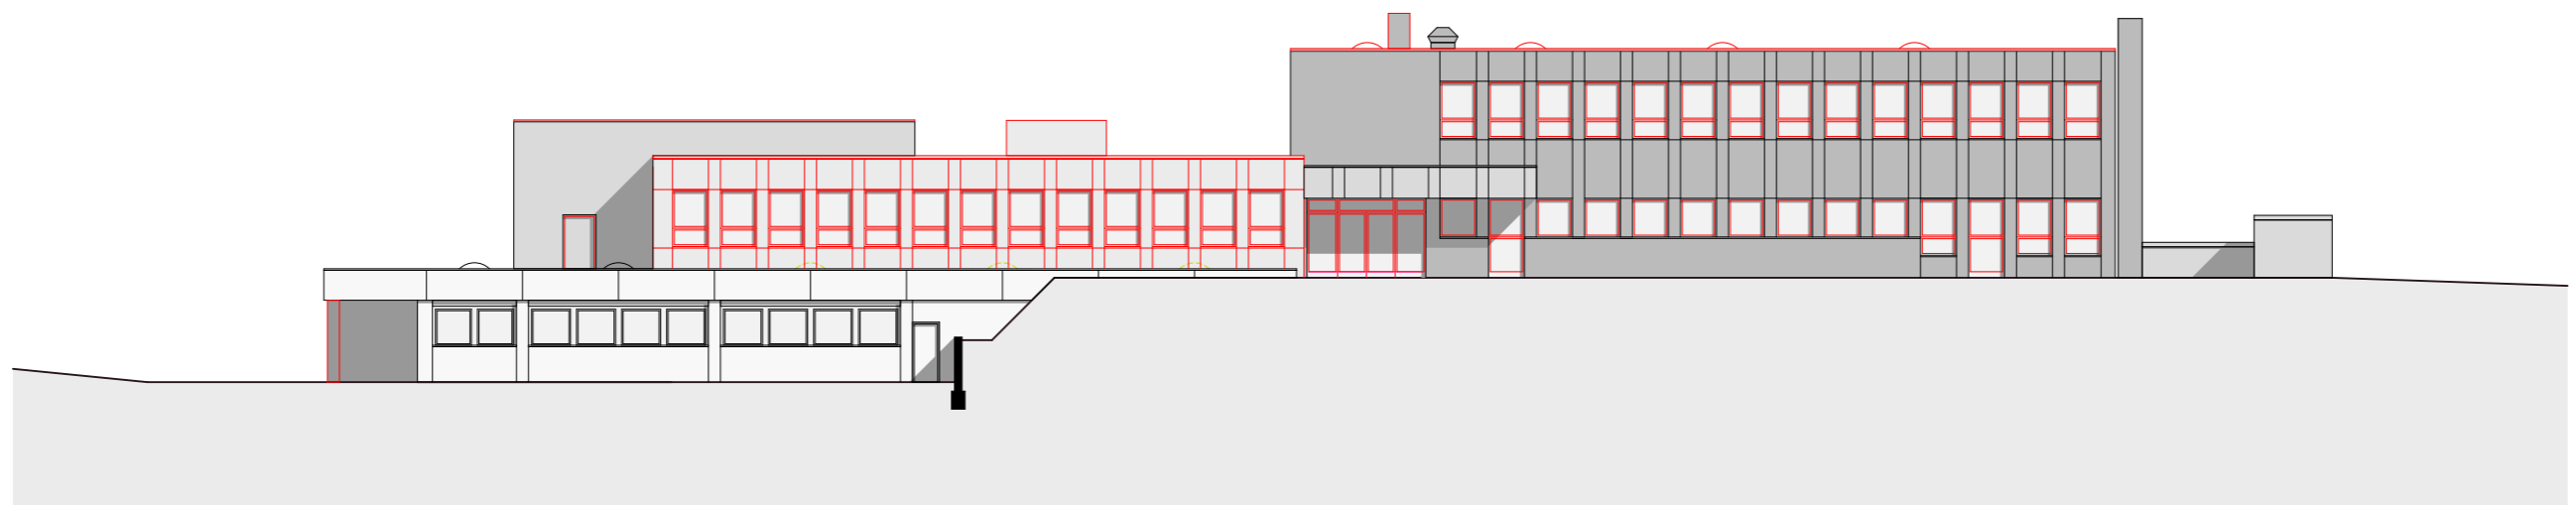

Westfassade



Teilsanierung ZAZ Eiken
Zivilschutz - Ausbildungszentrum
Südfassade / Westfassade