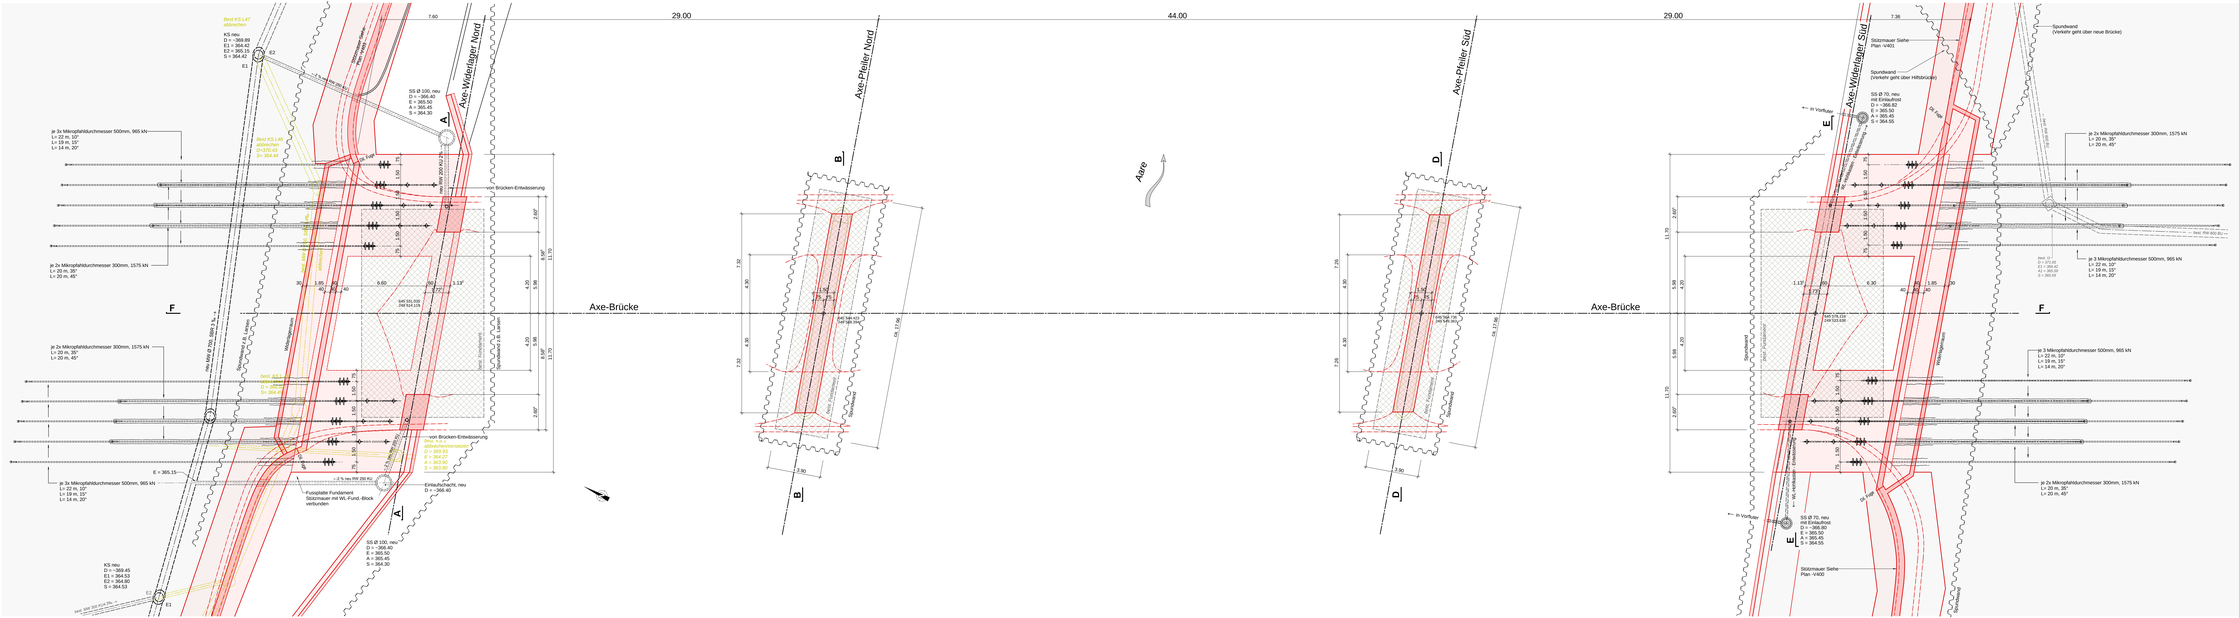
29.00
44.00
29.00
Axe-Brücke
Axe-Brücke
Axe-Widerlager Nord
Axe-Pfeiler Nord
Axe-Pfeiler Süd
Axe-Widerlager Süd
Aare
Beton KS L47 abbrechen
KS neu
D = -369.89
E1 = 364.42
E2 = 364.42
S = 364.43
Best KS L48 abbrechen
D= 369.44
S= 364.44
je 2x Mikropfahldurchmesser 500mm, 965 kN
L= 22 m, 10°
L= 19 m, 15°
L= 14 m, 20°
je 2x Mikropfahldurchmesser 300mm, 1575 kN
L= 20 m, 35°
L= 20 m, 45°
SS Ø 100, neu
D = -366.40
E = 365.50
A = 365.45
S = 364.30
von Brücken-Entwässerung
Stützmauer Siehe Plan -V401
Spundwand (Verkehr geht über neue Brücke)
Spundwand (Verkehr geht über Hilfsbrücke)
SS Ø 70, neu mit Einlaufrost
D = -366.62
E = 365.50
A = 365.45
S = 364.55
in Vorfluter
Fussplatte Fundament Widerlager mit WL-Fund.-Block verbunden
Einlaufschacht, neu
D = -366.40
KS neu
D = -369.45
E1 = 364.53
E2 = 364.80
S = 364.53
Best. MW Ø 700, SBB S.A.
Stützmauer L.A. Lurtier
Widerlagerfuss
Stützmauer L.A. Lurtier
Best. KS L47 abbrechen
D= 369.44
S= 364.44
Best. KS L48 abbrechen
D= 369.44
S= 364.44
Best. MW Ø 700, SBB S.A.
Best. 1Ø 22 ø 20 cm
E1 = 364.42
E2 = 364.42
A1 = 365.59
S = 365.59
