



Schnitt A - A, 1:50  
WL - Nord

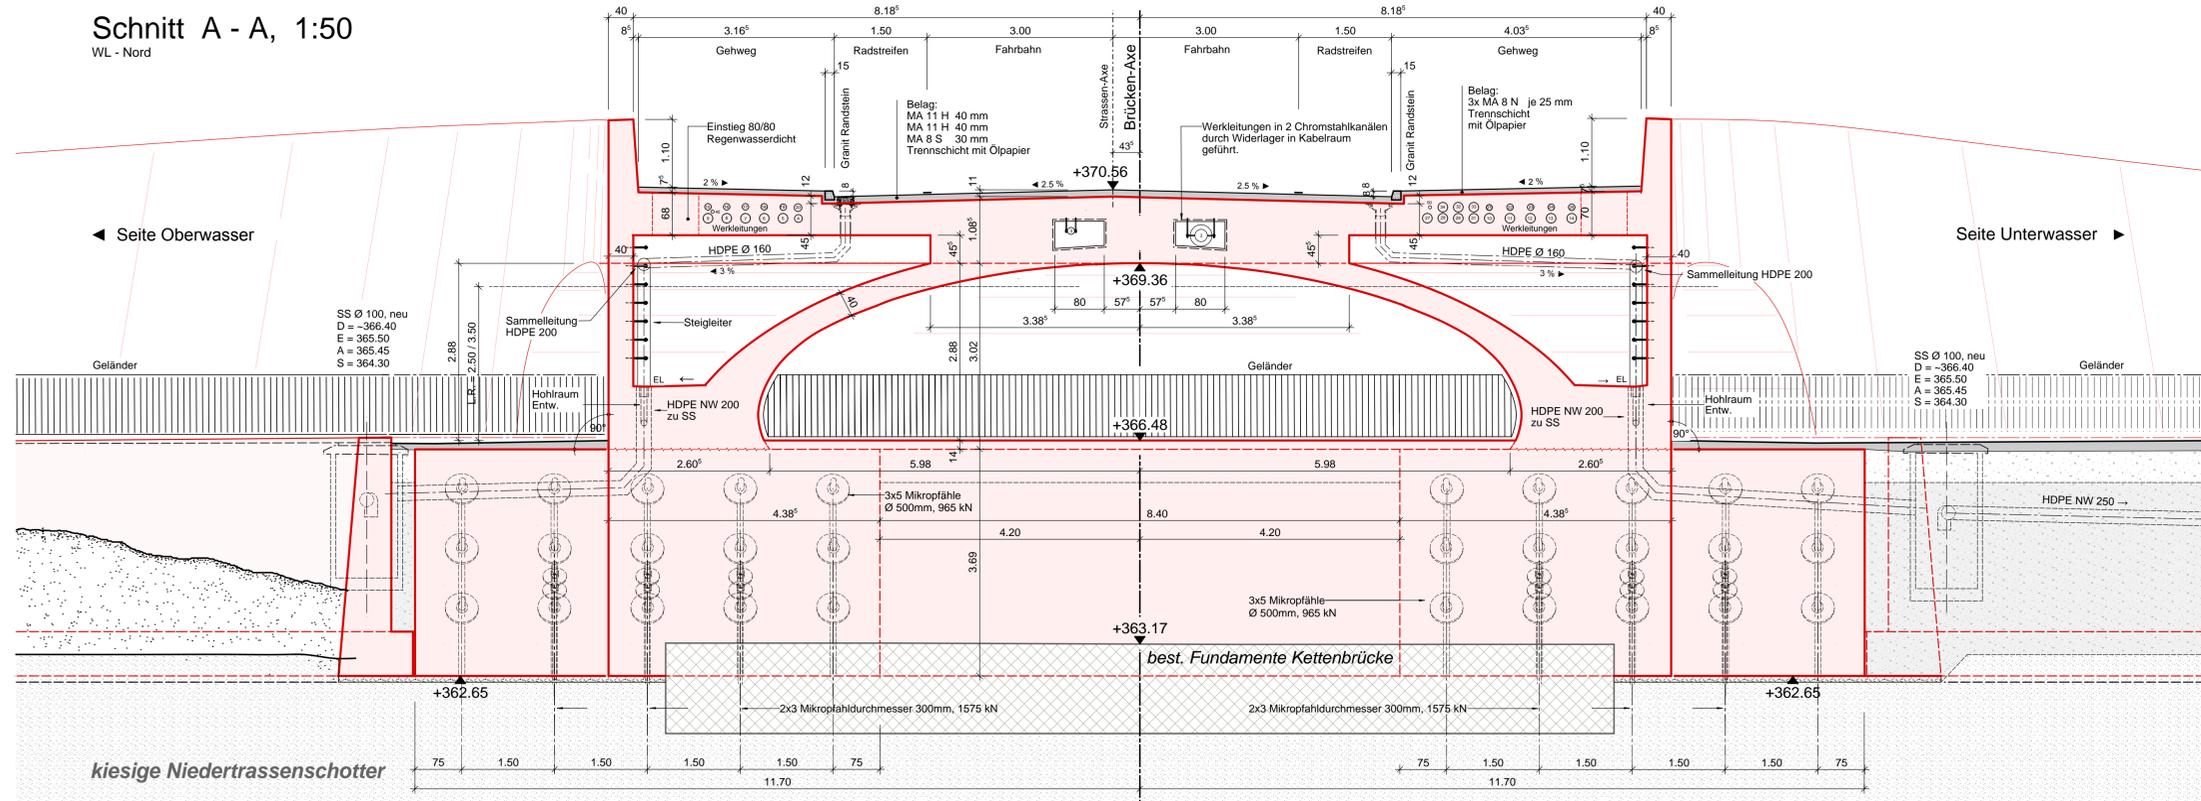

- Beton neu
- neu
- bestehend
- Abbruch

Schnitt E - E, 1:50  
WL - Süd Altstadt

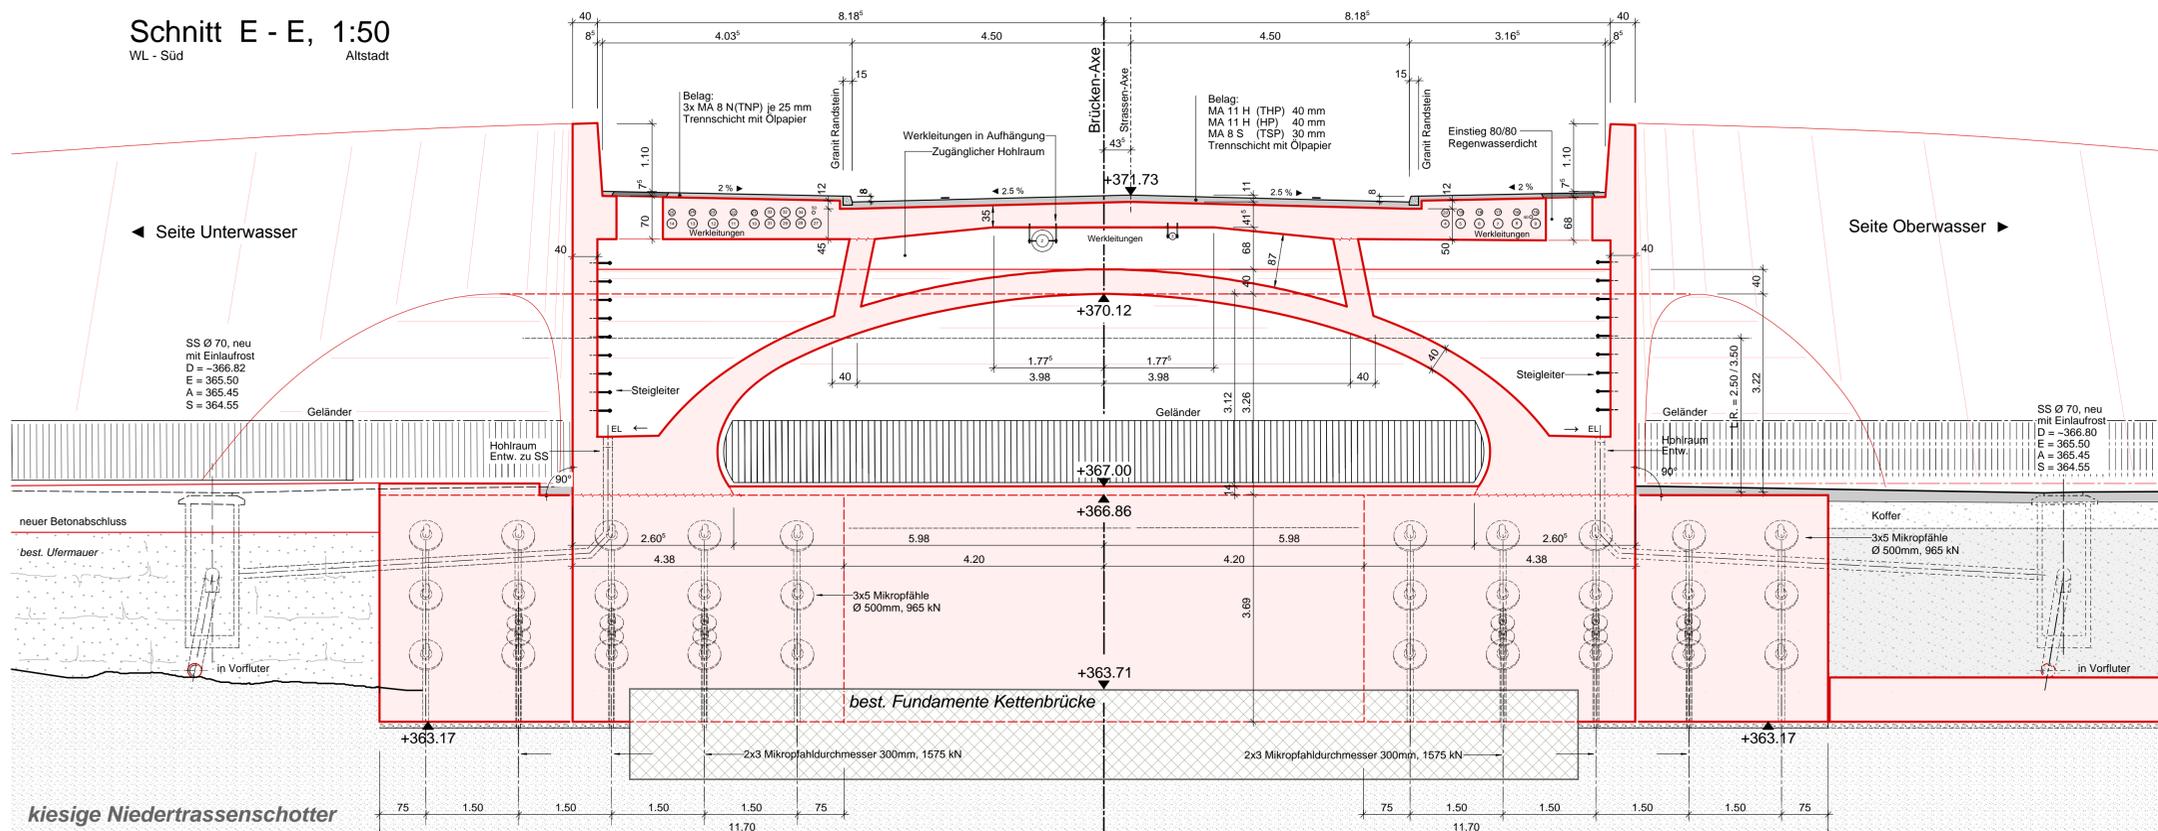

GEMEINDE **Aarau IO/AO**  
STRASSE **K 207**  
OBJEKT **B-023, Pont Neuf**  
PLAN **Brücken Widerlager  
Querschnitte A-A und E-E, 1:50**

Vorprojekt	Generelles Projekt	Auflageprojekt	Ausführungsprojekt
PROJEKTVERFASSER:		PLAN NR. 13414 - B 105	FORMAT: 105 / 60 FLÄCHE: 0.63 m <sup>2</sup>
<input checked="" type="checkbox"/> HENNER DÜGLER AG Ingenieure und Planer Küntenstrasse 35 Postfach 8021 Zürich	<input type="checkbox"/> WIM INGENIEURE AG Flösser-Strasse 1d 4142 Mönchaltersheim	NAME	DATUM
<input type="checkbox"/> CHRIST & GANTENBEIN AG Andriehaus ETH SIA RSA Sonnenstrasse 12 4056 Basel	<input type="checkbox"/> AUGUST + MARGRITH KÜNZEL LANDSCHAFTSARCHITEKTEN AG Schindliweg 24 2102 Birsingen	PROJEKT	G. SANTINI 25.09.2015
		GEZEICHNET	B. BACHOFEN 25.09.2015
		GEPRÜFT	G. SANTINI 25.09.2015
		FREIGABE	G. SANTINI 25.09.2015
		ÄNDERUNGEN	INDEX
		A	-
		B	-
		C	-
BAUHERR:		EINGESEHEN	-
Abteilung Tiefbau		FREIGABE	-
Realisierung		REG. NR. B-023	PLAN NR. 105