

GEMEINDE Villmergen / Wohlen IO


STRASSE K265

BEREICH RBBS: H000 + 65m bis H004 + 38m
 km 0.053 bis km 0.532

OBJEKT Sanierung Anglikerstrasse mit Rad-/ Gehweg

PLAN Situation 1:500

Vorstudien Vorprojekt Bauprojekt Auflageprojekt Ausführungsprojekt Ausgeführtes Werk

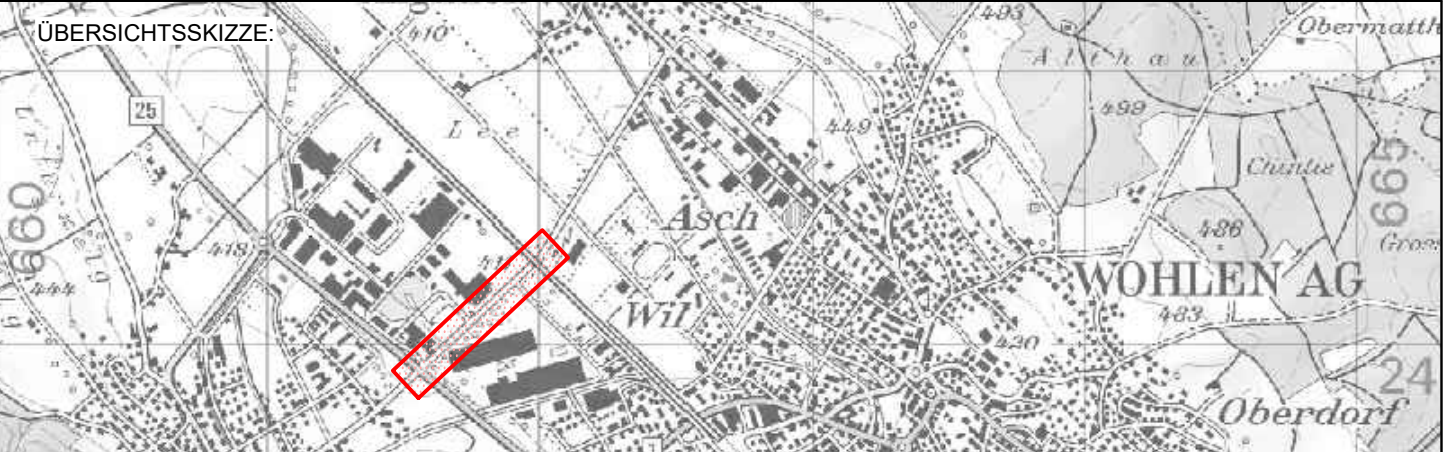


PROJEKTVERFASSER:		PLANNR. V13351_02.01.01	FORMAT: 30/147 FLÄCHE: 0.441m ²
KIP		NAME	DATUM
INGENIEURE UND PLANER AG 5610 Wohlen www.kip.ch SWISO zertifiziert		PROJEKT KIP	01.05.2018
		GEZEICHNET CIM	01.05.2018
		GEPRÜFT HAR	01.05.2018
		ÄNDERUNGEN	INDEX
		A	B
		B	C
		C	
BAUHERR:		FREIGABE	TJM
Abteilung Tiefbau Realisierung		REG. NR. 080.265.001	PLANNR. 101

Index	Änderungen, Bemerkungen	Datum	Visum	Gepr.	Visum
A					
B					
C					
D					

Legende:

	best. Strasse		proj. Zaun
	best. Gehweg		proj. Strasse Belag
	best. Gebäude		proj. Strasse Beton
	Altlast Ferro		proj. Geh- / Radweg / abgesenkt
	Bäume		proj. Anpassungen
	Gemeindegrenze		proj. Pflasterung
	Nebenprojekte		proj. Bankett, Grünstreifen
			proj. Schotterterrassen
			proj. Dammböschung
			proj. Einschnittböschung

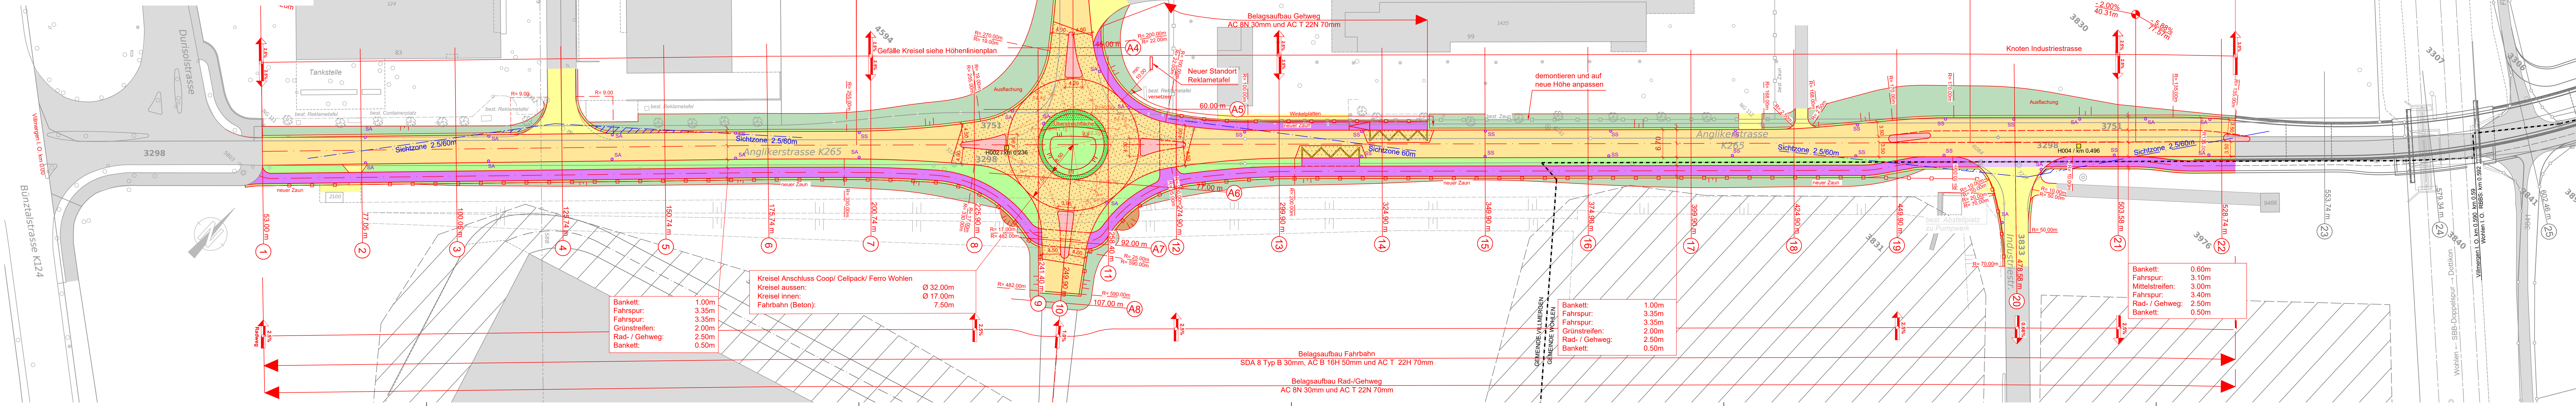

Bankett: 1.00m
 Fahrspur: 3.35m
 Fahrspur: 3.35m
 Grünstreifen: 2.00m
 Rad- / Gehweg: 2.50m
 Bankett: 0.50m

Bankett: 1.00m
 Fahrspur: 3.35m
 Fahrspur: 3.35m
 Grünstreifen: 2.00m
 Rad- / Gehweg: 2.50m
 Bankett: 0.50m

Bankett: 0.60m
 Fahrspur: 3.10m
 Mittelstreifen: 3.00m
 Fahrspur: 3.40m
 Rad- / Gehweg: 2.50m
 Bankett: 0.50m

Rv = 2'000.00m
 Tv = 24.20m
 Fv = 0.15m
 Ts = 413.82m a.M.
 Sta. = 197.28m

Rv = 1'000.00m
 Tv = 7.45m
 Fv = 0.03m
 Ts = 412.45m a.M.
 Sta. = 467.58m

Rv = 1'500.00m
 Tv = 29.10m
 Fv = 0.28m
 Ts = 411.64m a.M.
 Sta. = 507.88m

-2.93%
 144.28m

-0.51%
 270.30m

-0.51%
 270.30m

-2.00%
 40.31m

-5.89%
 17.51m

2.3%

2.3%

2.3%

2.3%

1.4%

1.4%

0.6%

0.6%