

GEMEINDE **Lenzburg / Niederlenz IO**

STRASSE **K 247 / K 248**


BEREICH
K 247: F 156 + 105m bis F 162 + 55m L = 700m
K 248: F 200 +/- 0m bis F 208 + 247m L = 1245m

OBJEKT **Ausbau mit Leistungssteigerung
Freiämterplatz**

PLAN **Situation 1 : 500**
K 248 Lenzburgerstrasse (Belagssanierung)




PROJEKTVERFASSER: RL Rothpletz, Lienhard + Cie AG Projektierende Baingenieure SIA 5001 Aarau Schiffländerstrasse 35 Telefon 062 836 91 66 Fax 062 836 91 60		PLAN NR. 2.18.043 - 3	FORMAT : 30 / 126 FLÄCHE : 0.378 m ²
PROJEKT GEZEICHNET GEPRÜFT FREIGABE	P. Hug Gä / Fu / Mig Hu	DATUM 14.02.2024 14.02.2024 14.02.2024	
ÄNDERUNGEN	INDEX		
	A B C		
BAUHERR: Abteilung Tiefbau Realisierung	PS-Nr.: 640-203454 PL ATB: My	FREIGABE	
REG. NR. 201.247.007	PLAN NR. 103		

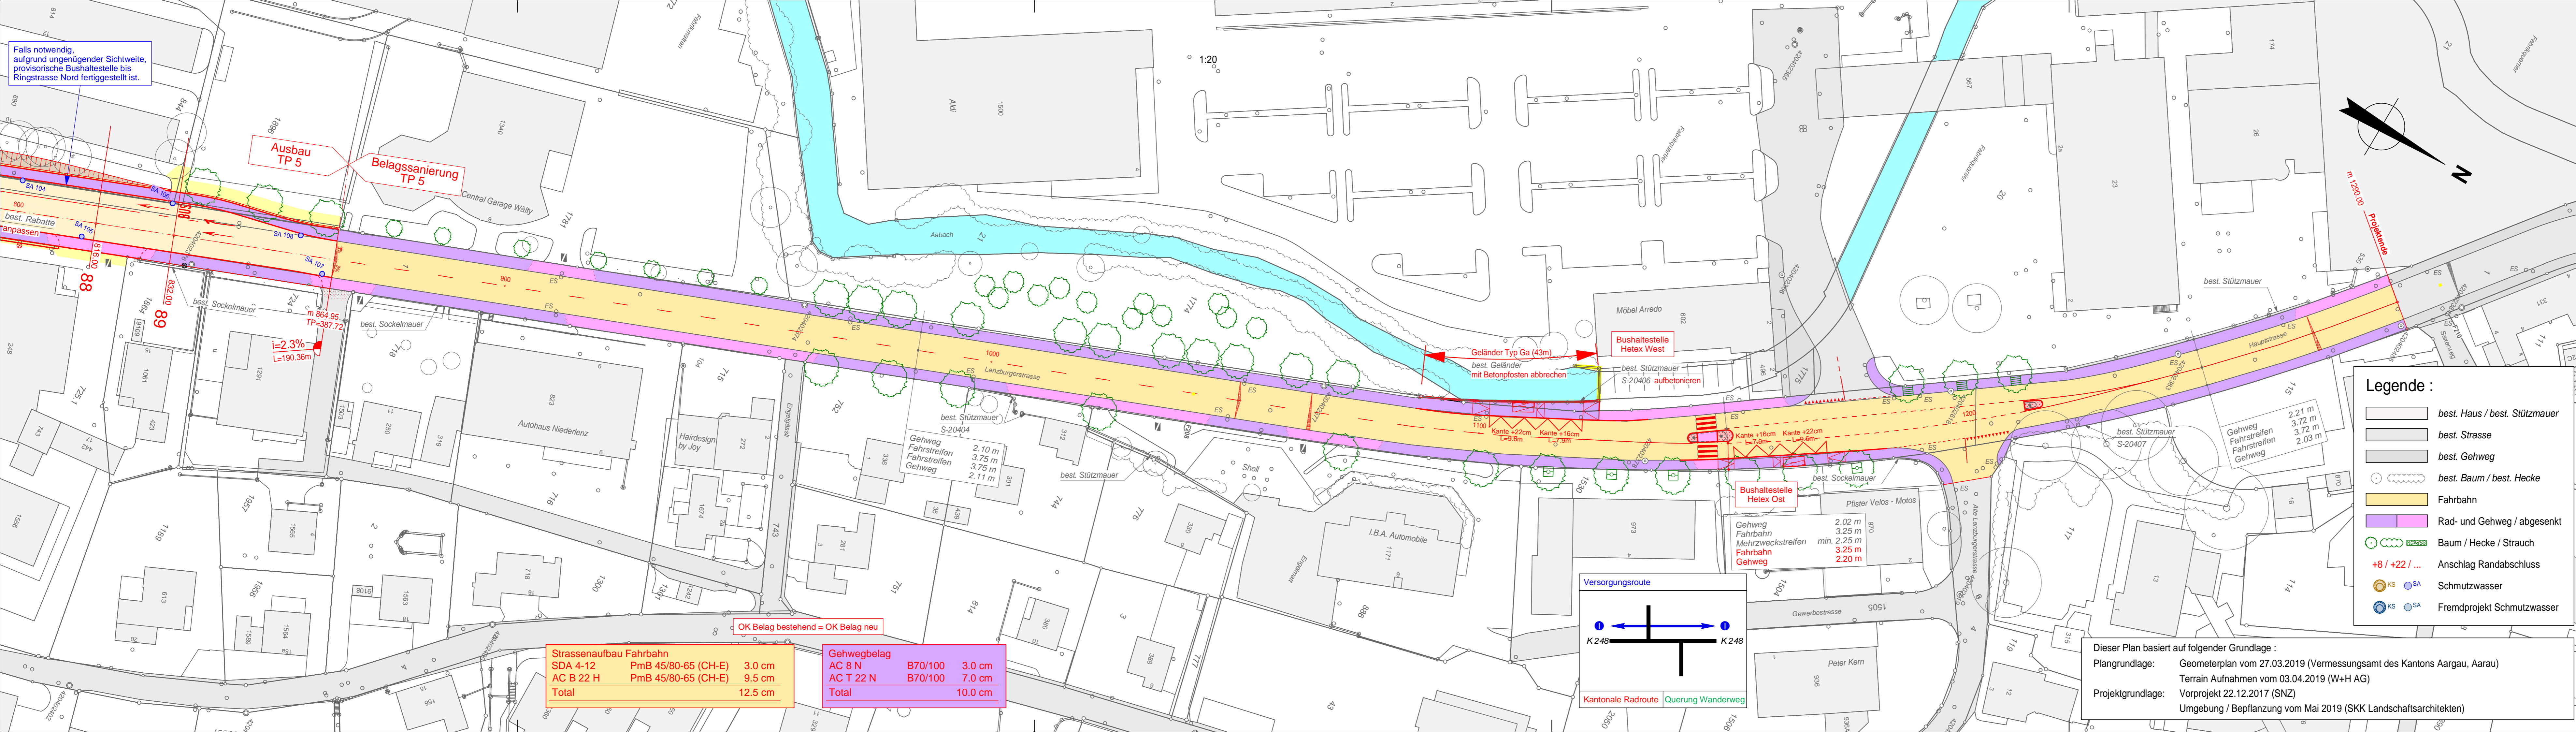

Legende :

- best. Haus / best. Stützmauer
- best. Strasse
- best. Gehweg
- best. Baum / best. Hecke
- Fahrbahn
- Rad- und Gehweg / abgesenkt
- Baum / Hecke / Strauch
- +8 / +22 / ... Anschlag Randabschluss
- Schmutzwasser
- Fremdprojekt Schmutzwasser

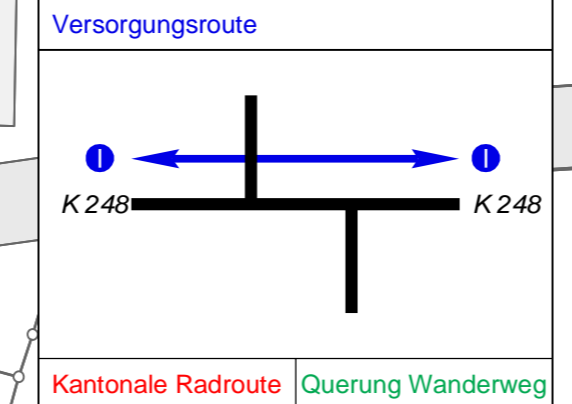

Dieser Plan basiert auf folgender Grundlage :
 Plangrundlage: Geometerplan vom 27.03.2019 (Vermessungsamt des Kantons Aargau, Aarau)
 Terrain Aufnahmen vom 03.04.2019 (W+H AG)
 Projektgrundlage: Vorprojekt 22.12.2017 (SNZ)
 Umgebung / Bepflanzung vom Mai 2019 (SKK Landschaftsarchitekten)

Strassenaufbau Fahrbahn	SDA 4-12	PmB 45/80-65 (CH-E)	3.0 cm
	AC B 22 H	PmB 45/80-65 (CH-E)	9.5 cm
Total			12.5 cm

Gehwegbelag	AC 8 N	B70/100	3.0 cm
	AC T 22 N	B70/100	7.0 cm
Total			10.0 cm

Falls notwendig, aufgrund ungenügender Sichtweite, provisorische Bushaltestelle bis Ringstrasse Nord fertiggestellt ist.

OK Belag bestehend = OK Belag neu