

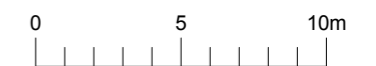
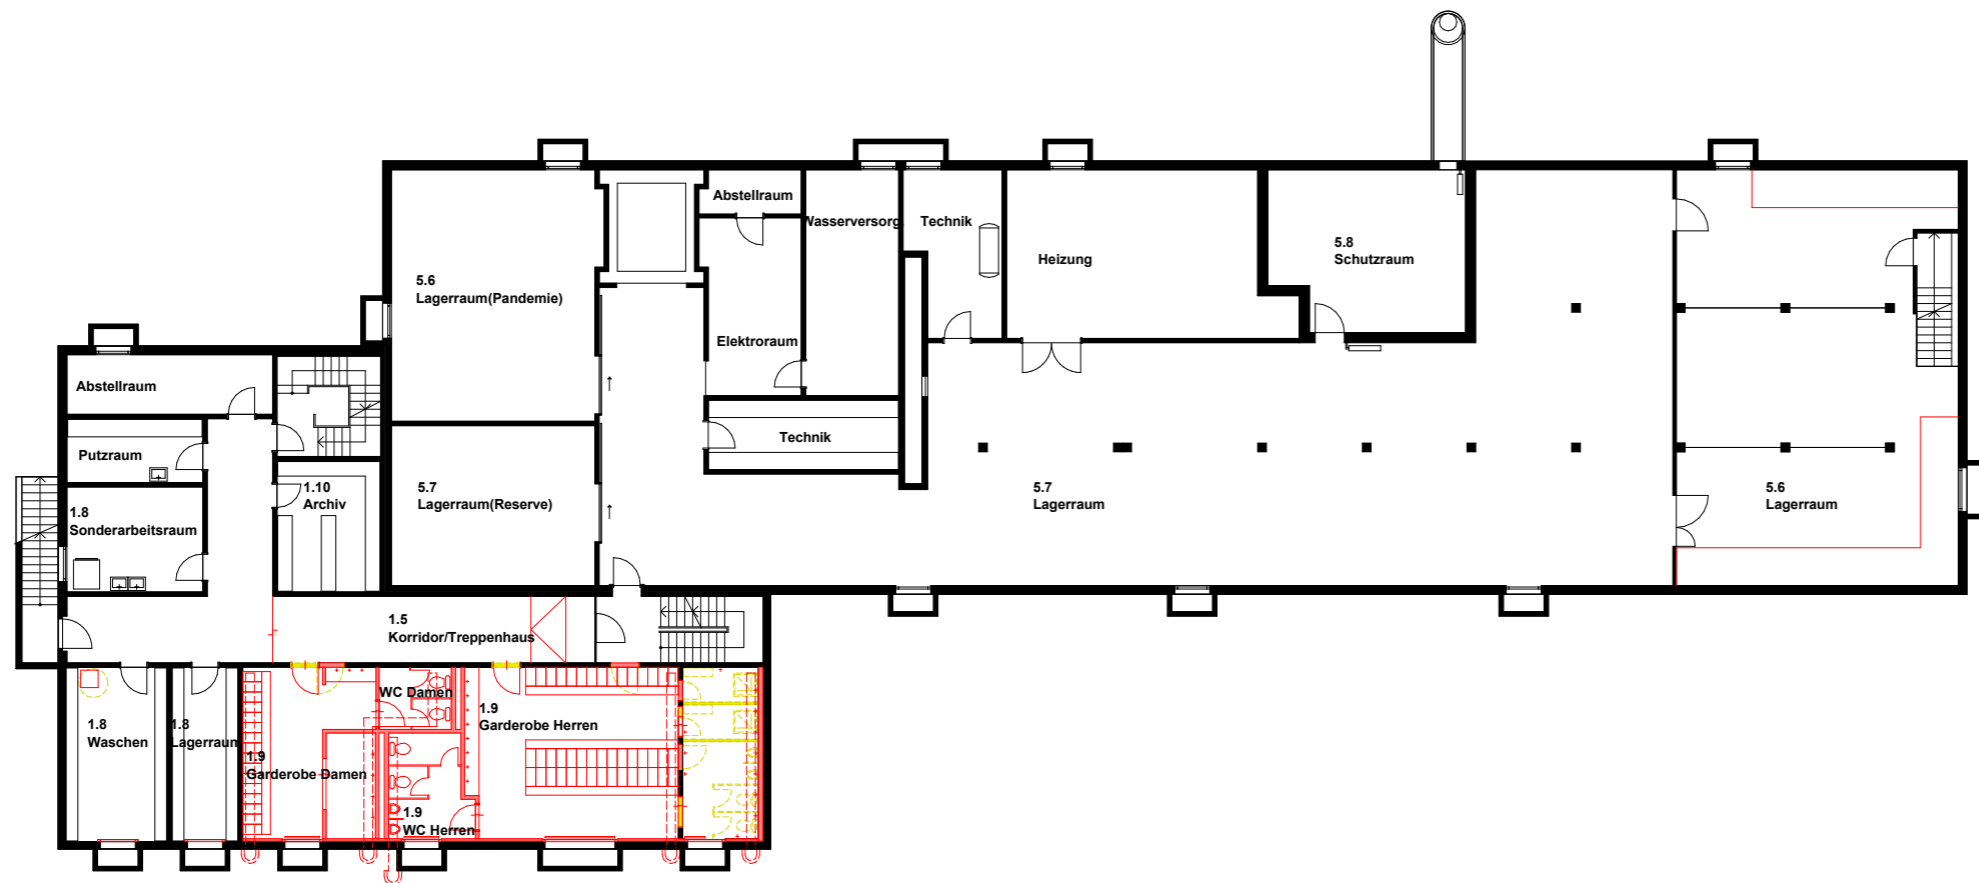



KKE und Partner Frick  
 Gesamtübersicht  
**Situation**

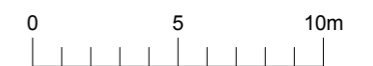


KKE und Partner Frick  
 Kommando-/Werkstattgebäude  
**Grundriss UG**

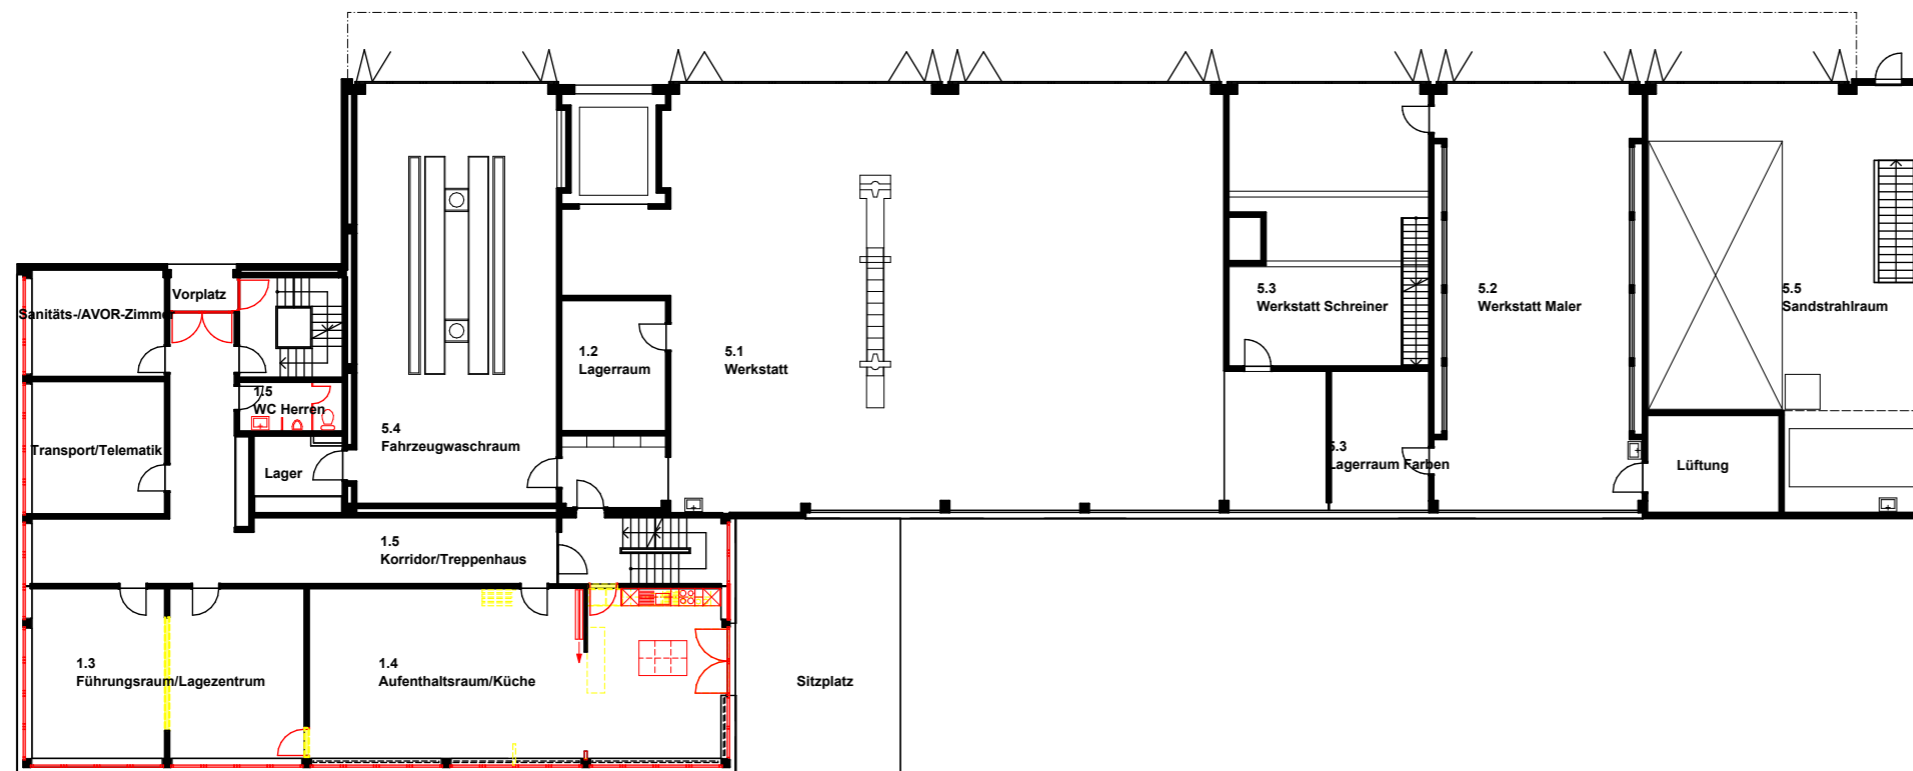


KKE und Partner Frick  
 Kommando-/Werkstattgebäude  
**Grundriss EG**

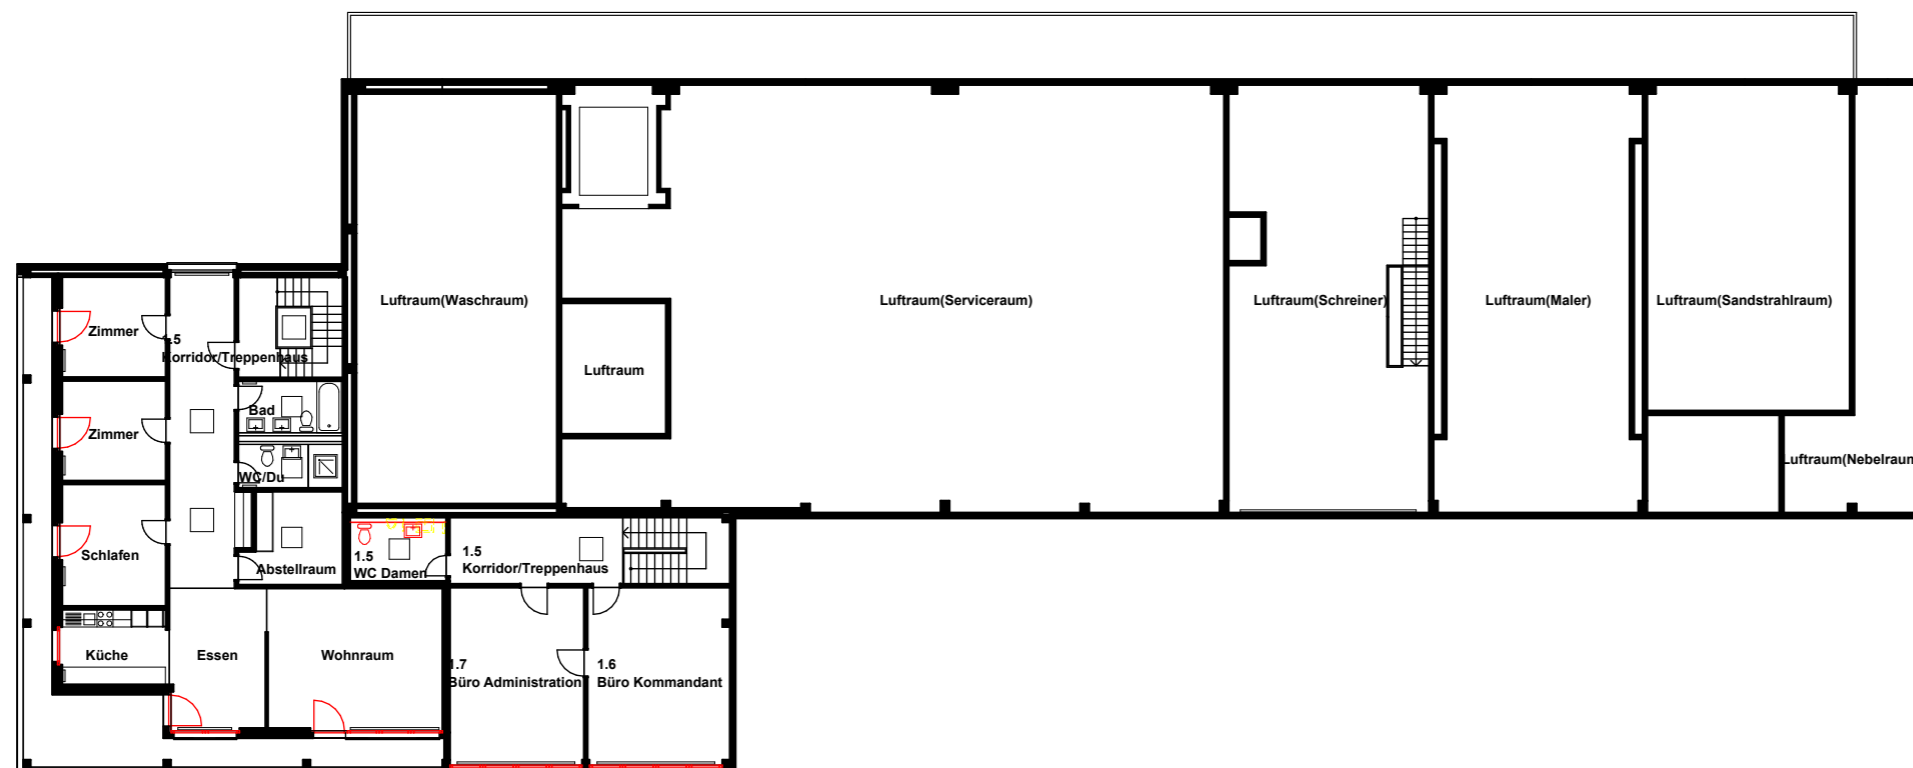


KKE und Partner Frick  
 Kommando-/Werkstattgebäude  
**Grundriss OG**

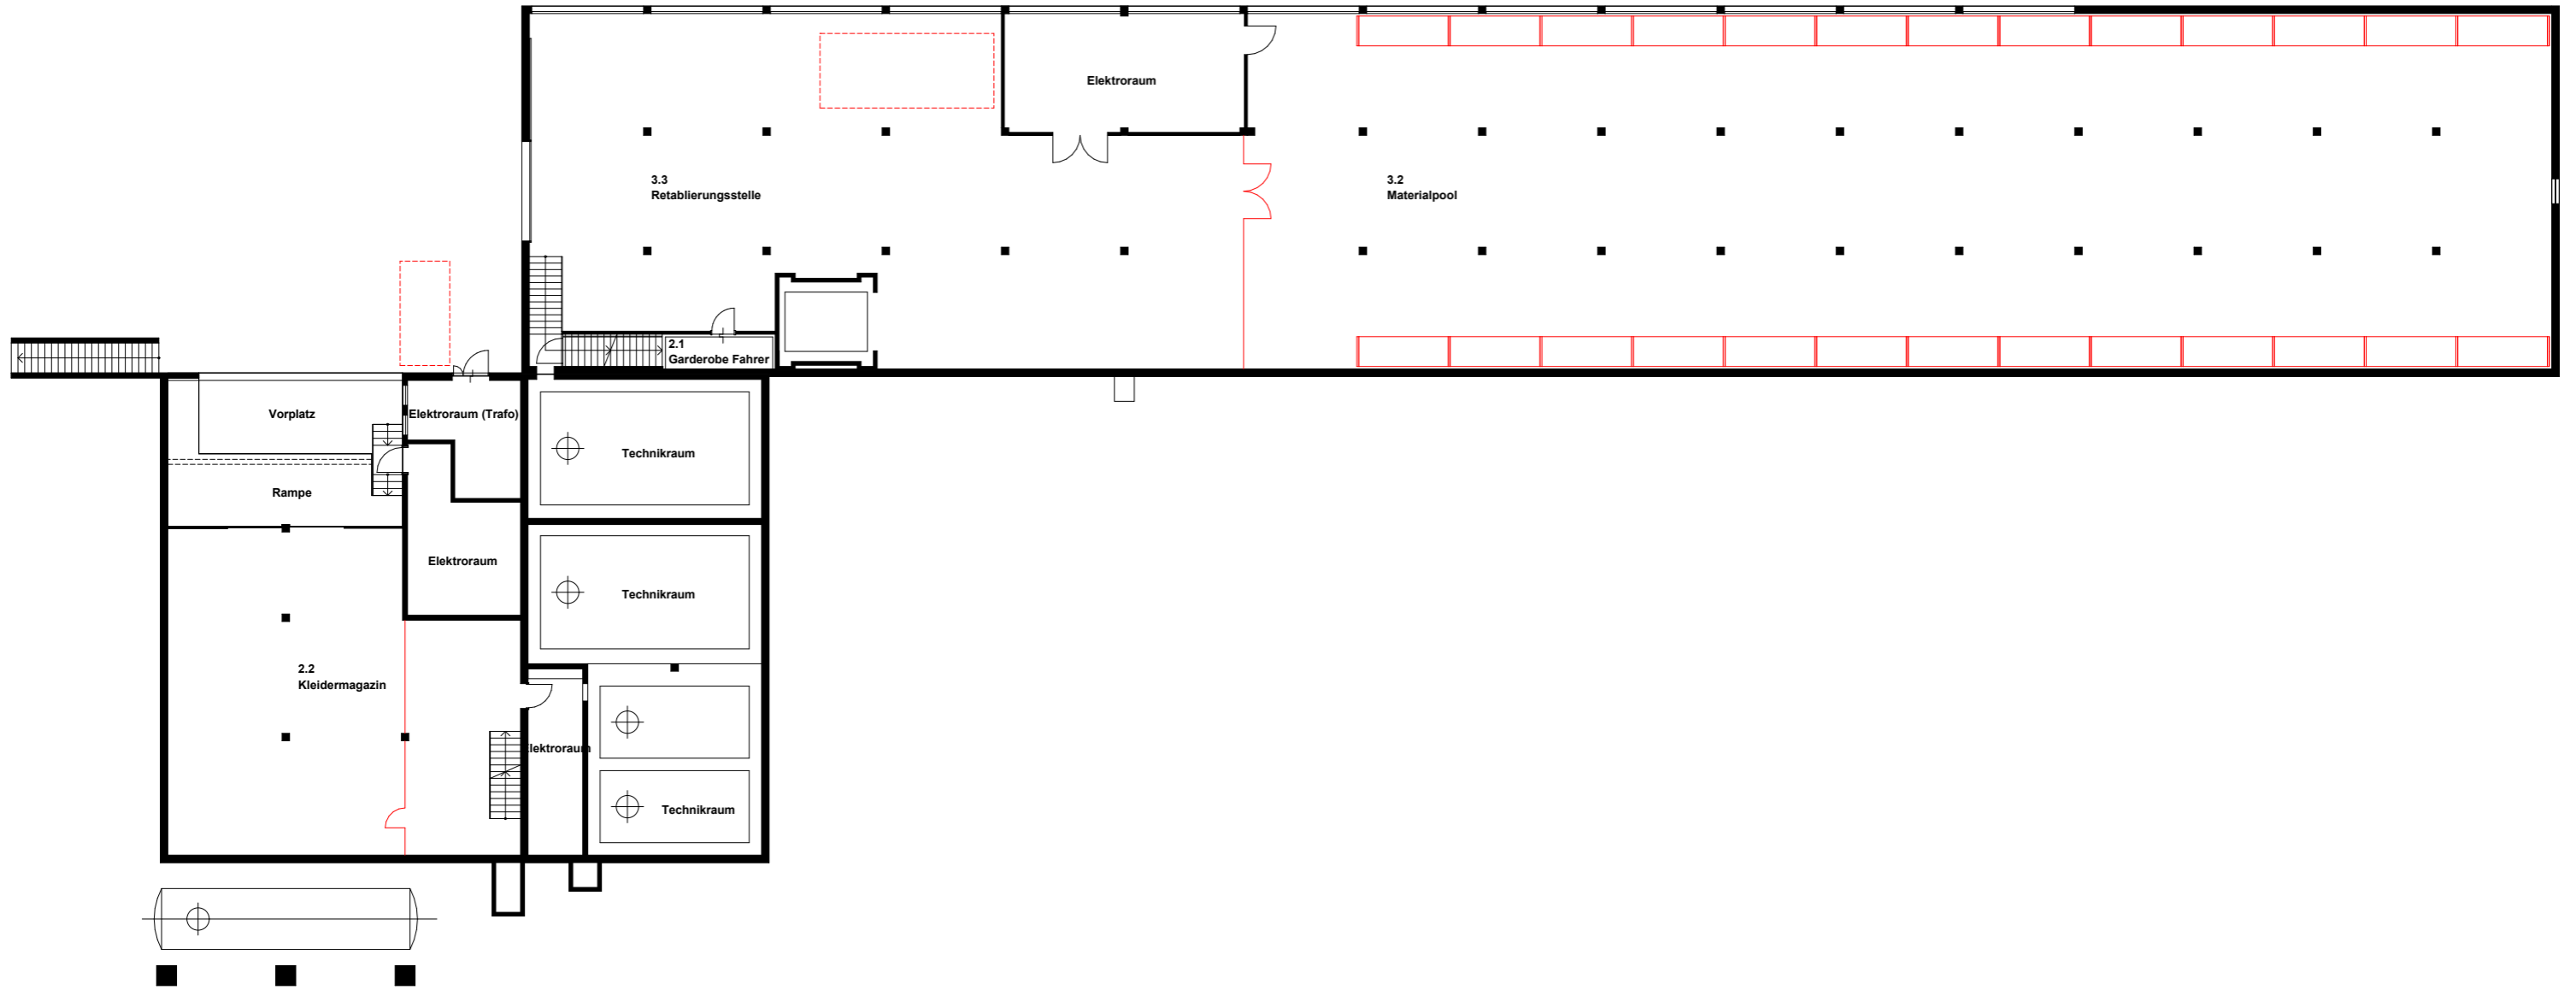


KKE und Partner Frick  
 Bereitschaft-/Fahrzeughalle  
**Grundriss UG**

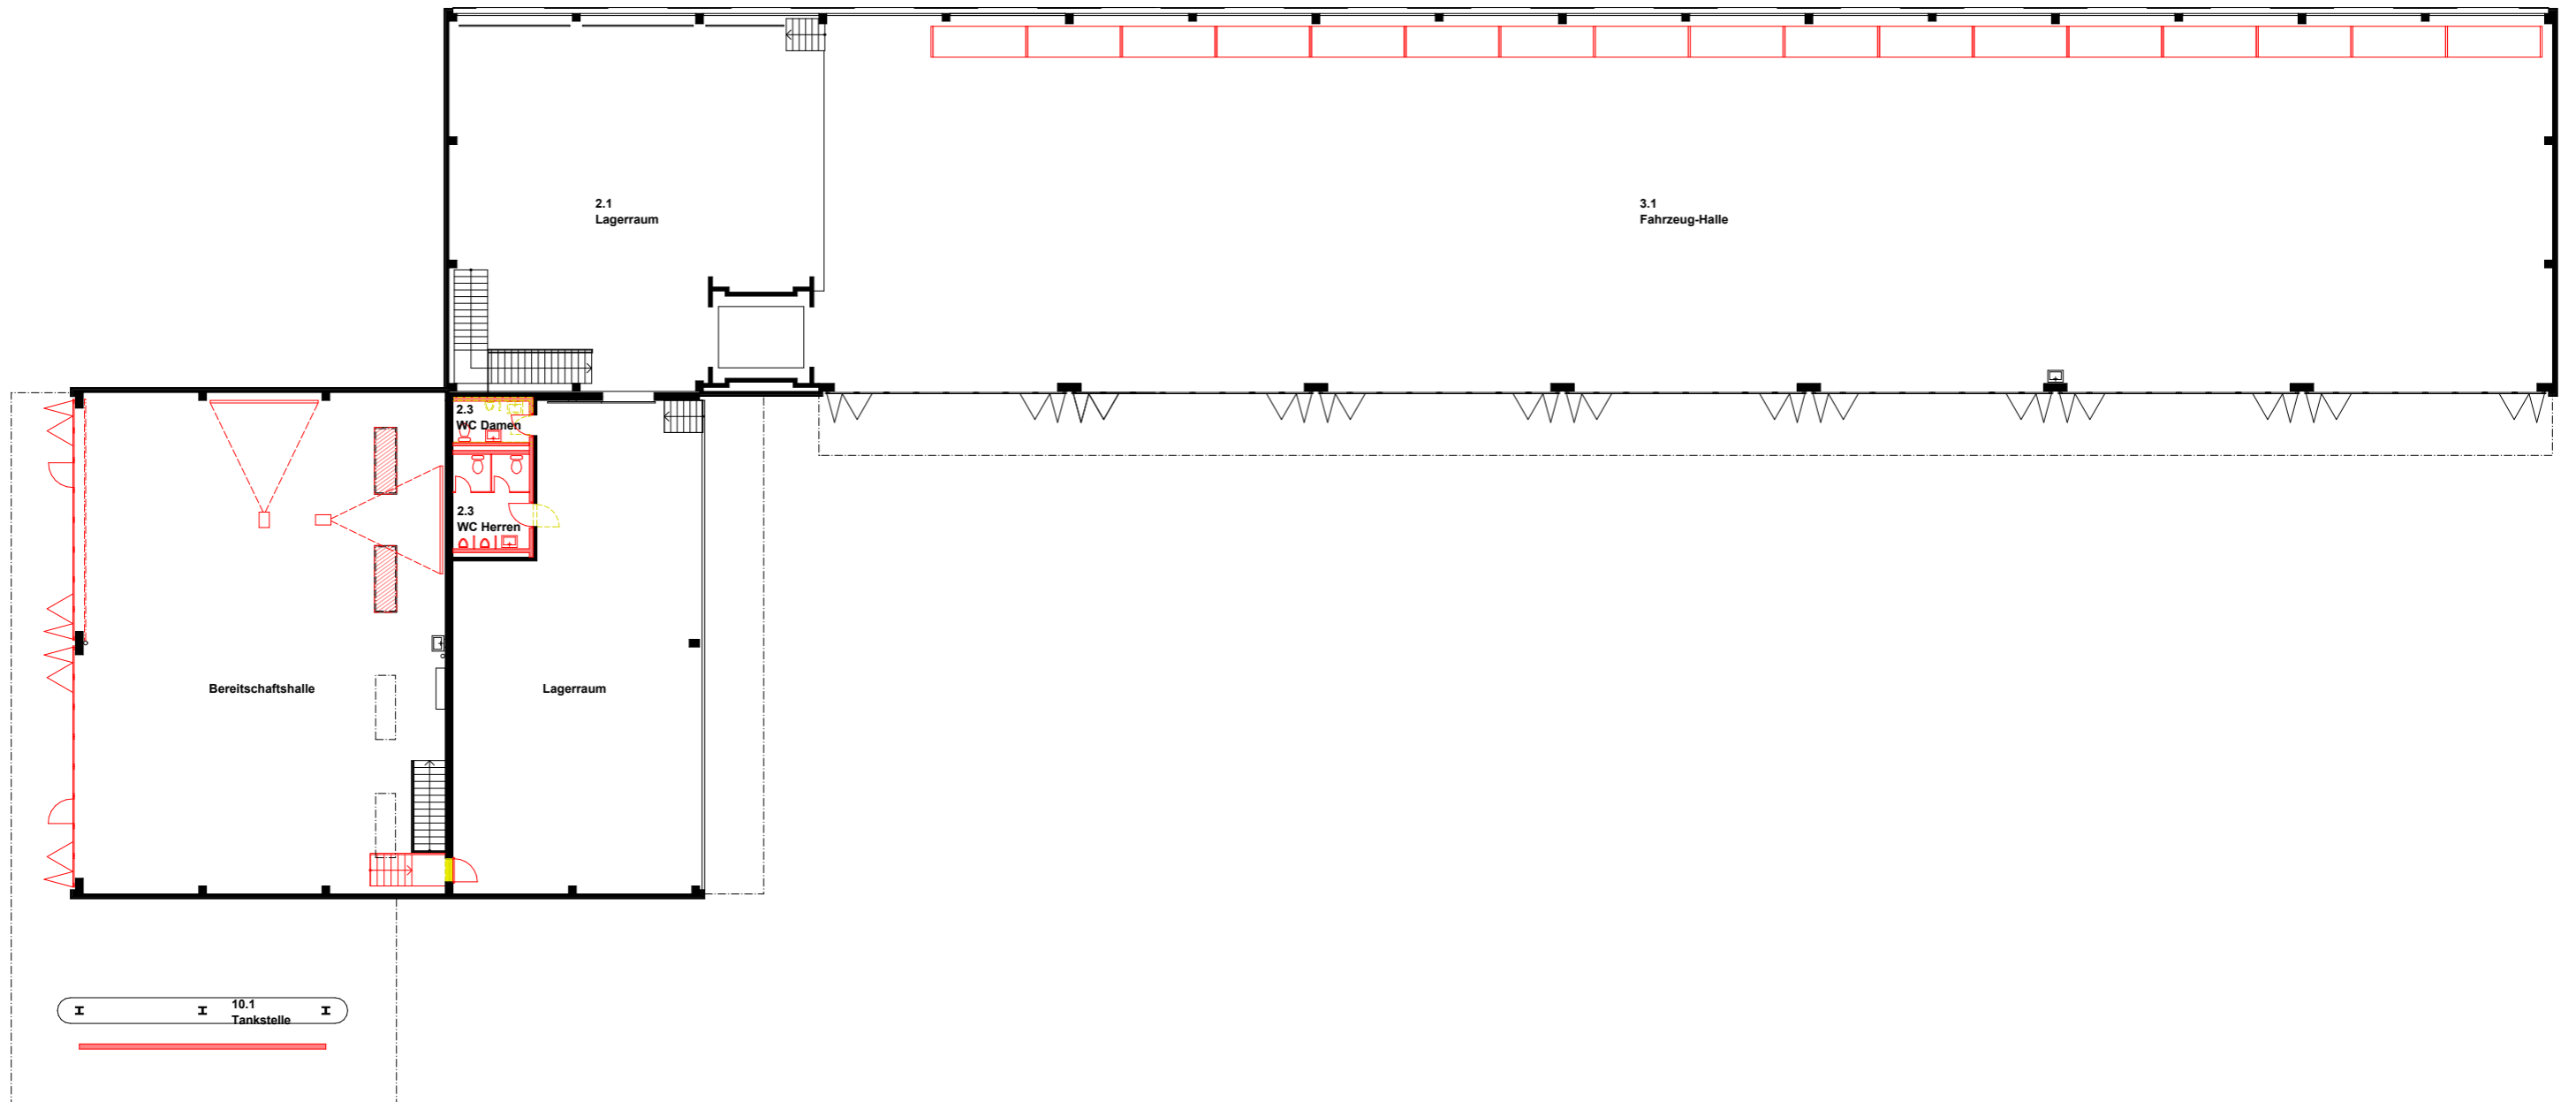

KKE und Partner Frick  
 Bereitschaft-/Fahrzeughalle  
**Grundriss EG**

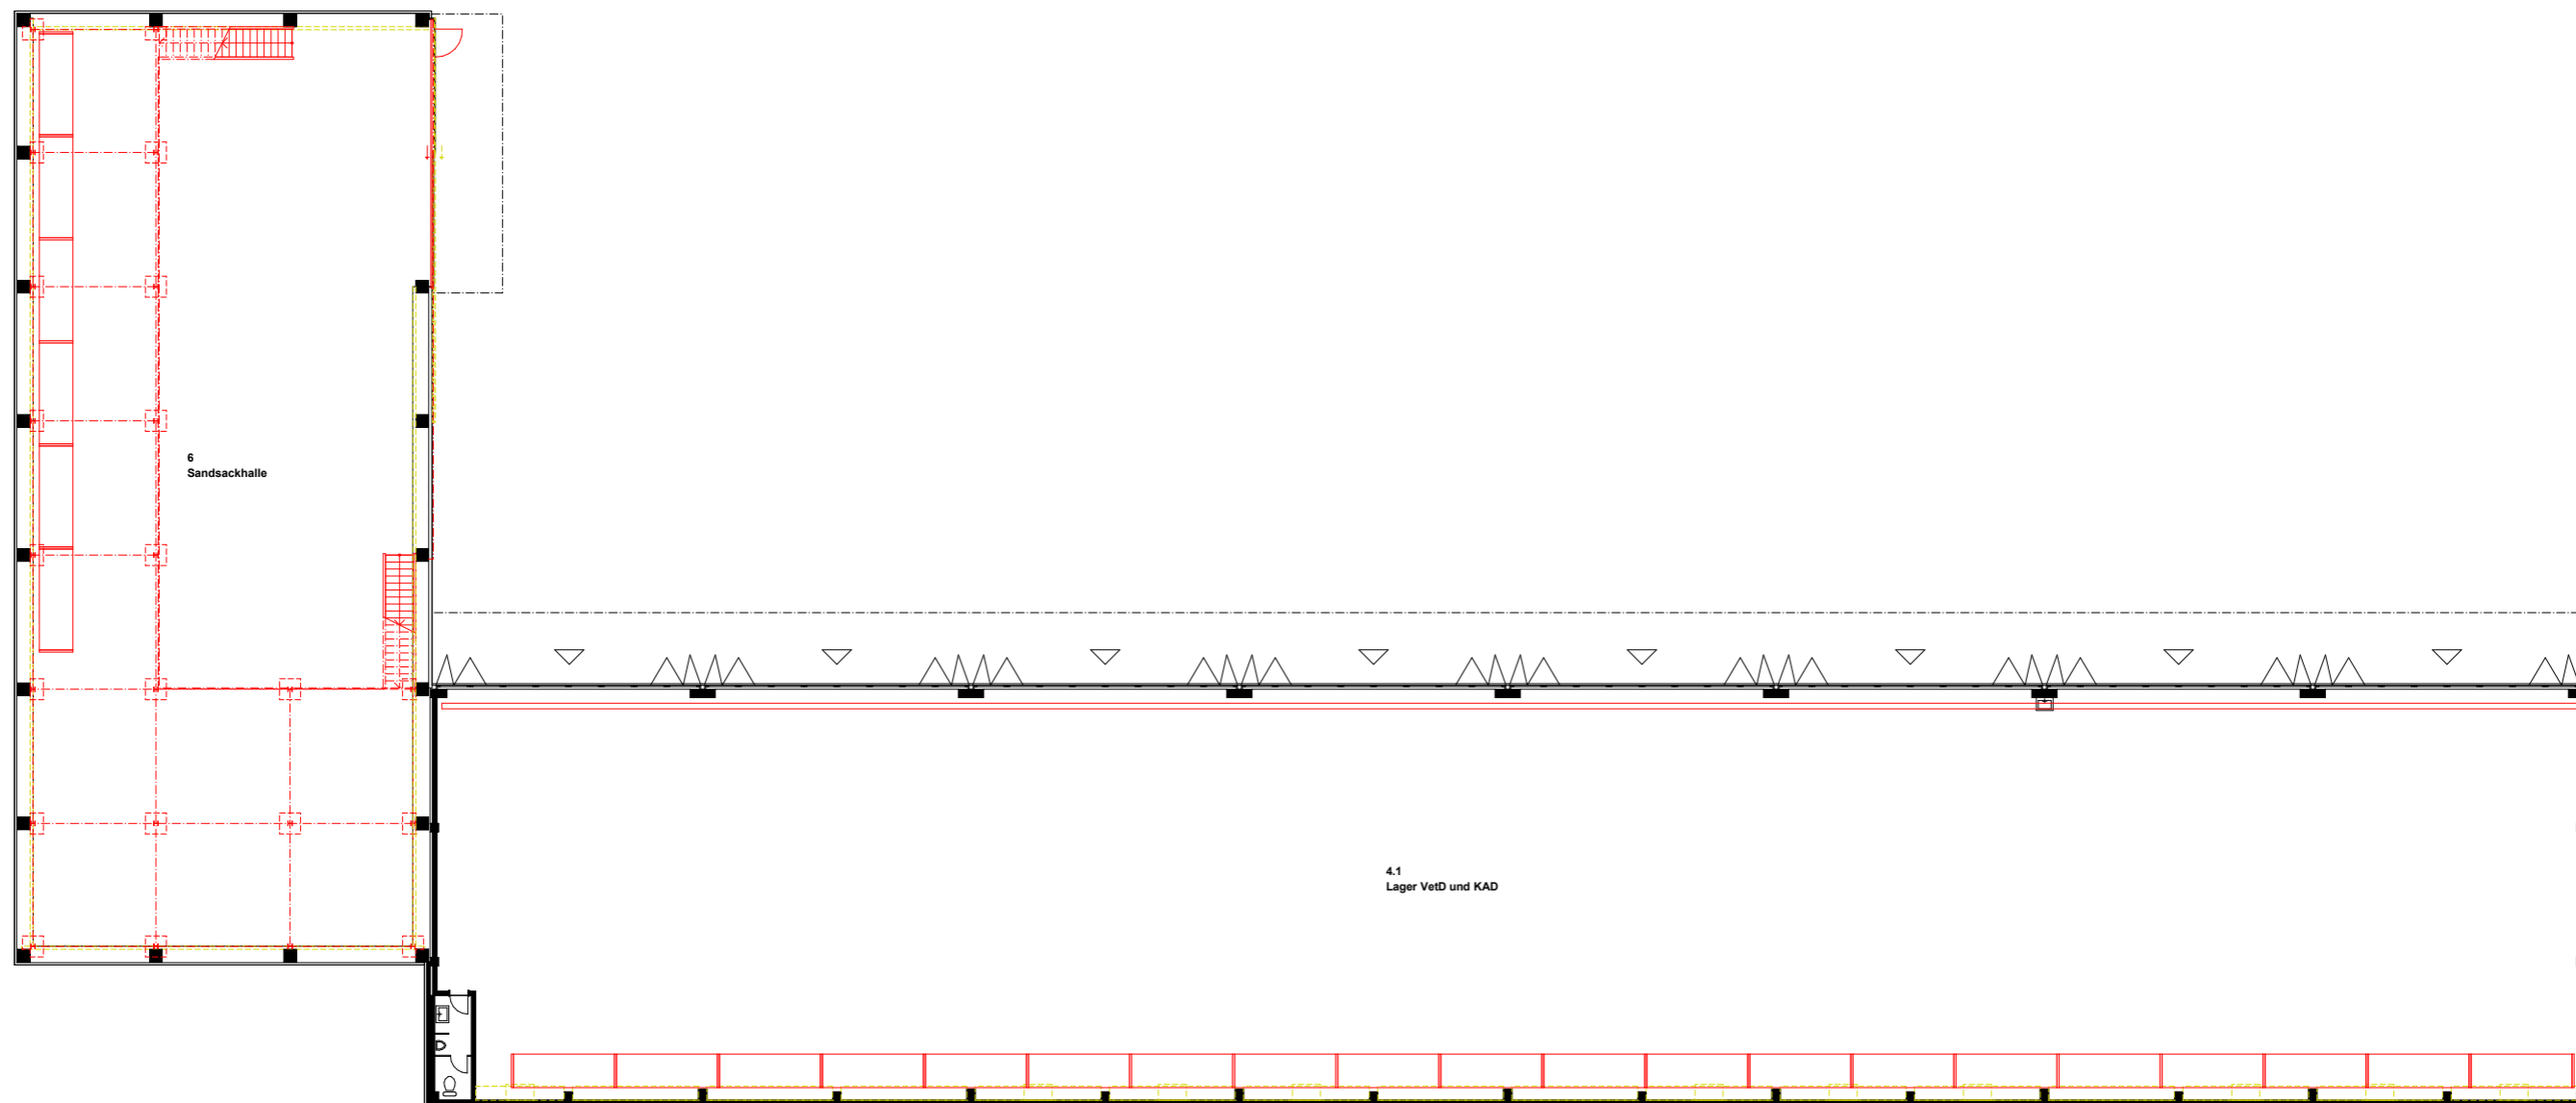


KKE und Partner Frick  
WELAB-/Sandsackhalle  
**Grundriss EG**

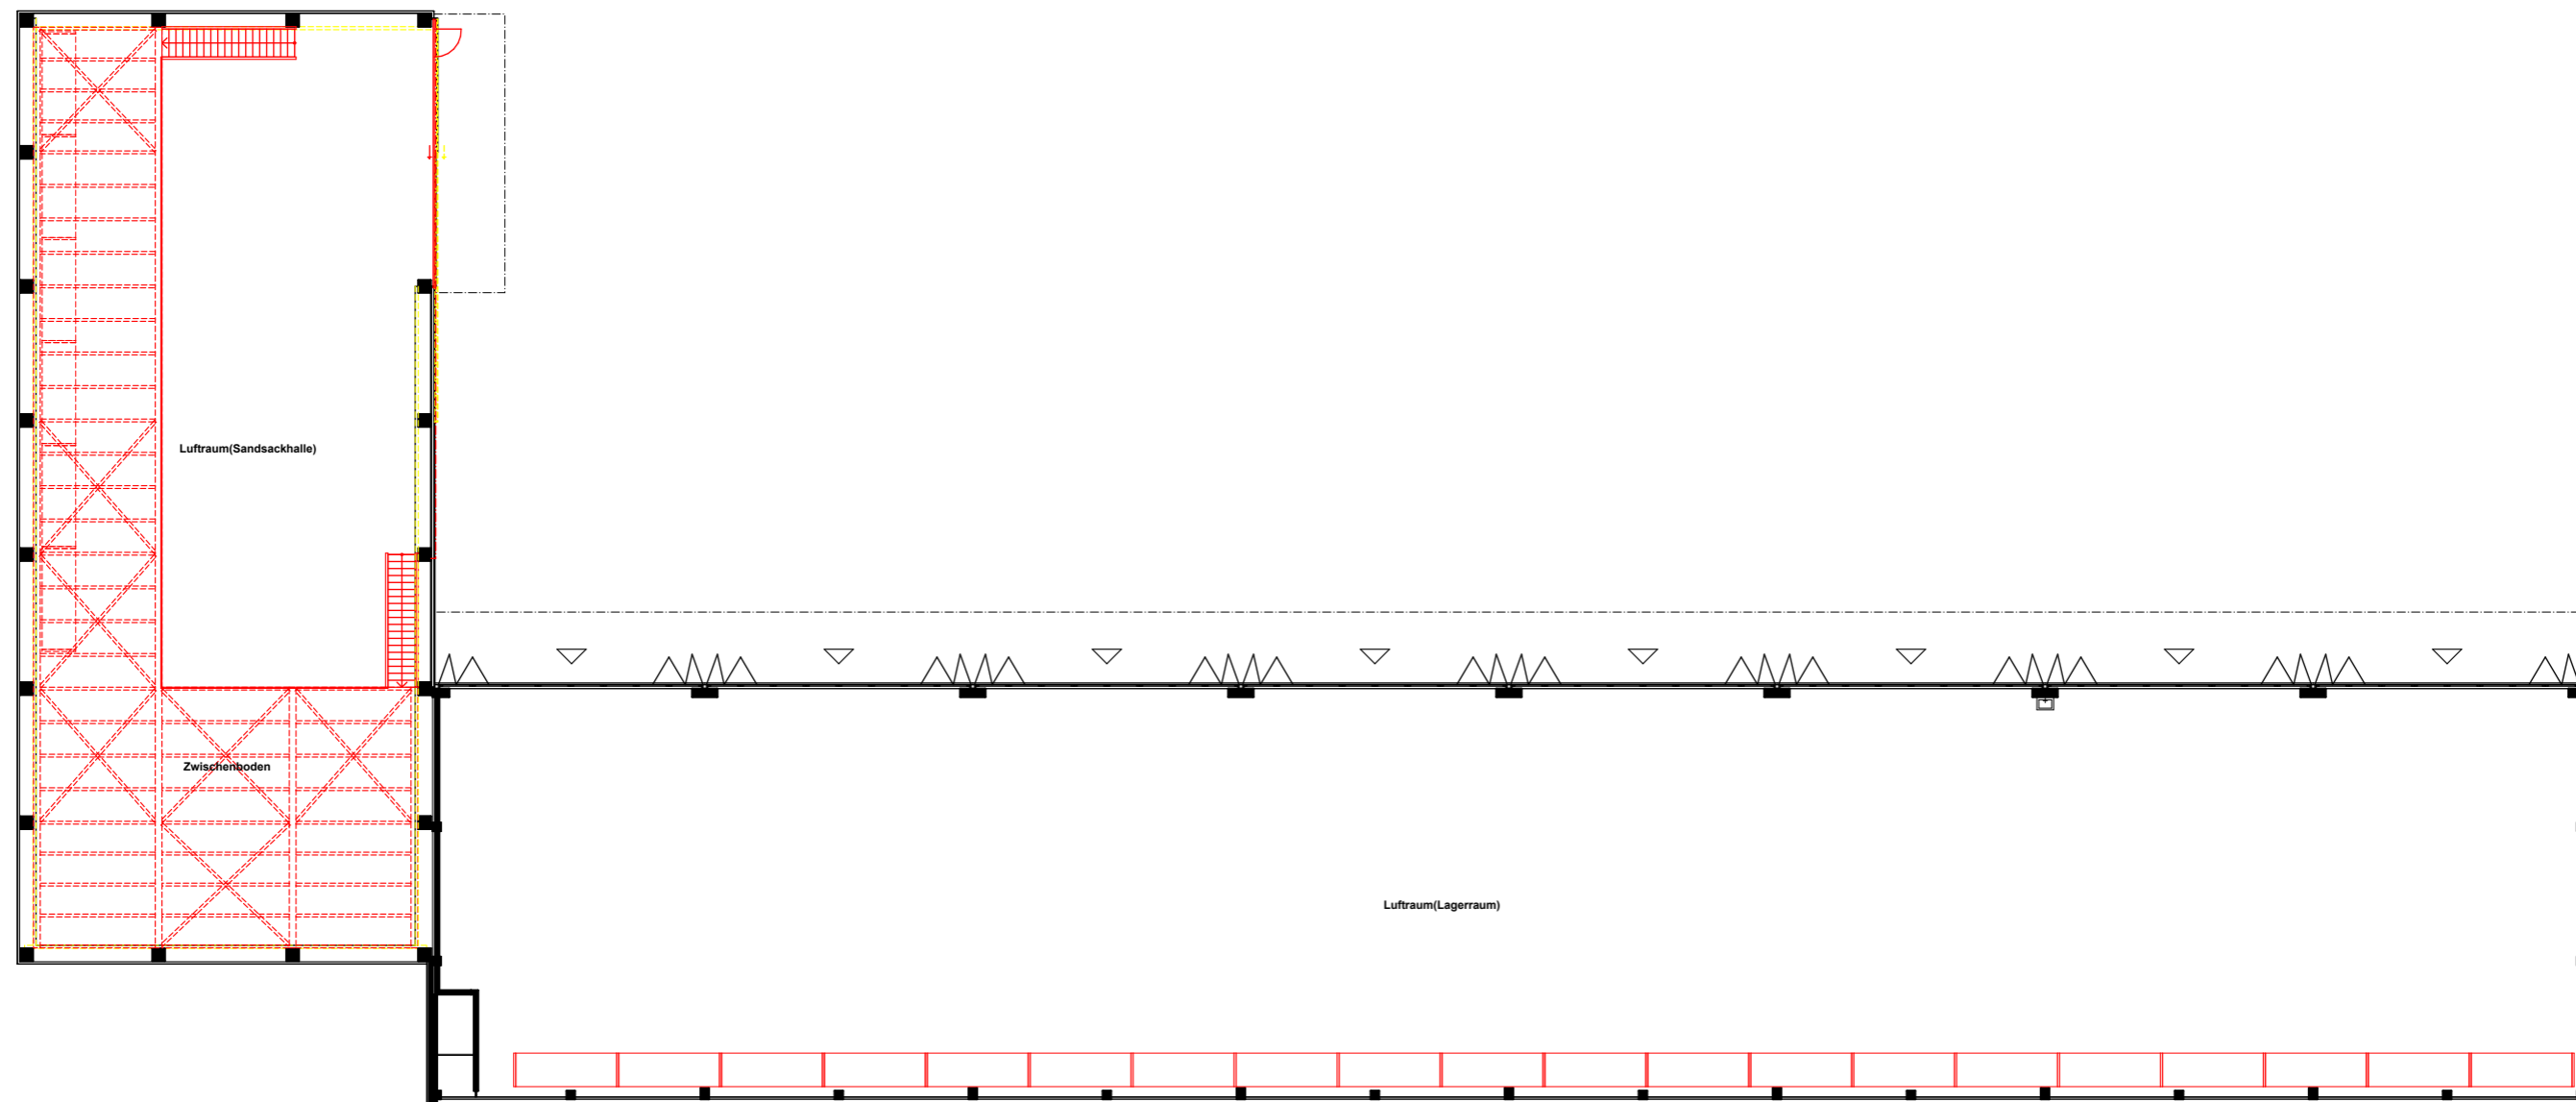


KKE und Partner Frick  
 WELAB-/Sandsackhalle  
**Grundriss ZG**




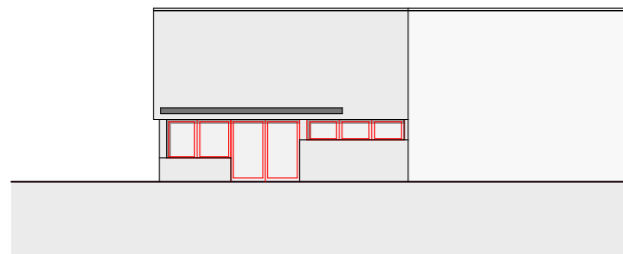


Ostfasade

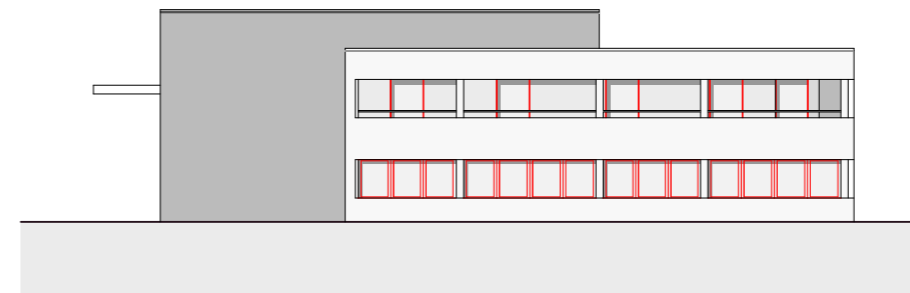


Westfasade

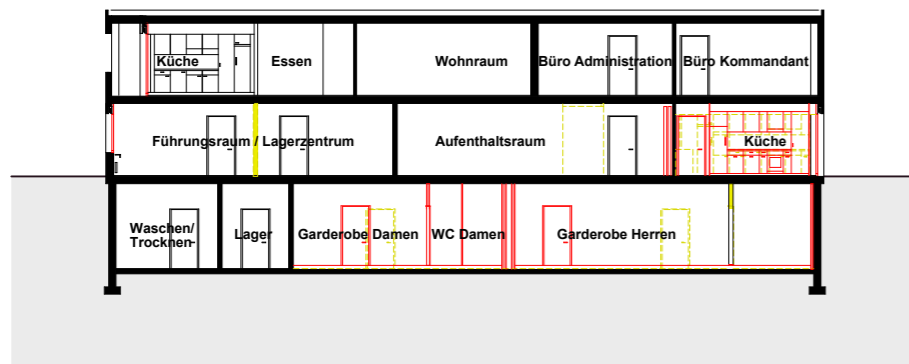


Querschnitt A-A

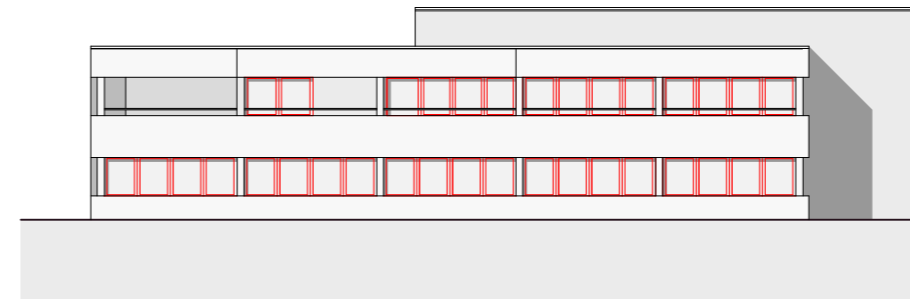


Südfassade

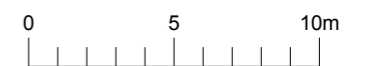


KKE und Partner Frick  
Kommando-/Werkstattgebäude  
**Schnitte/Fassaden**

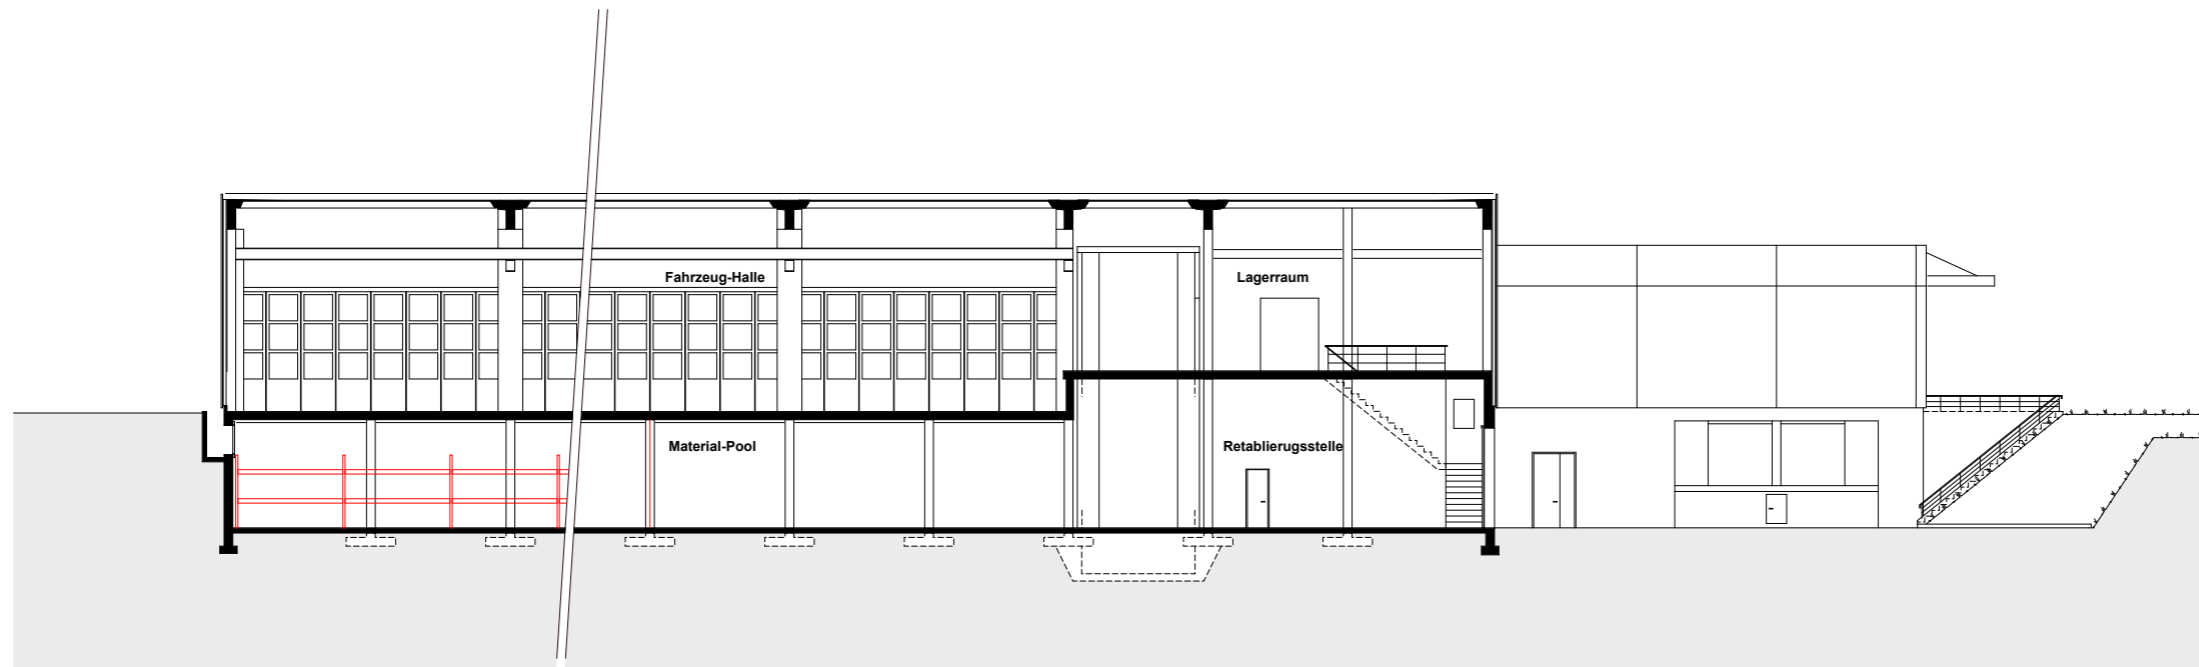


Längsschnitt B-B

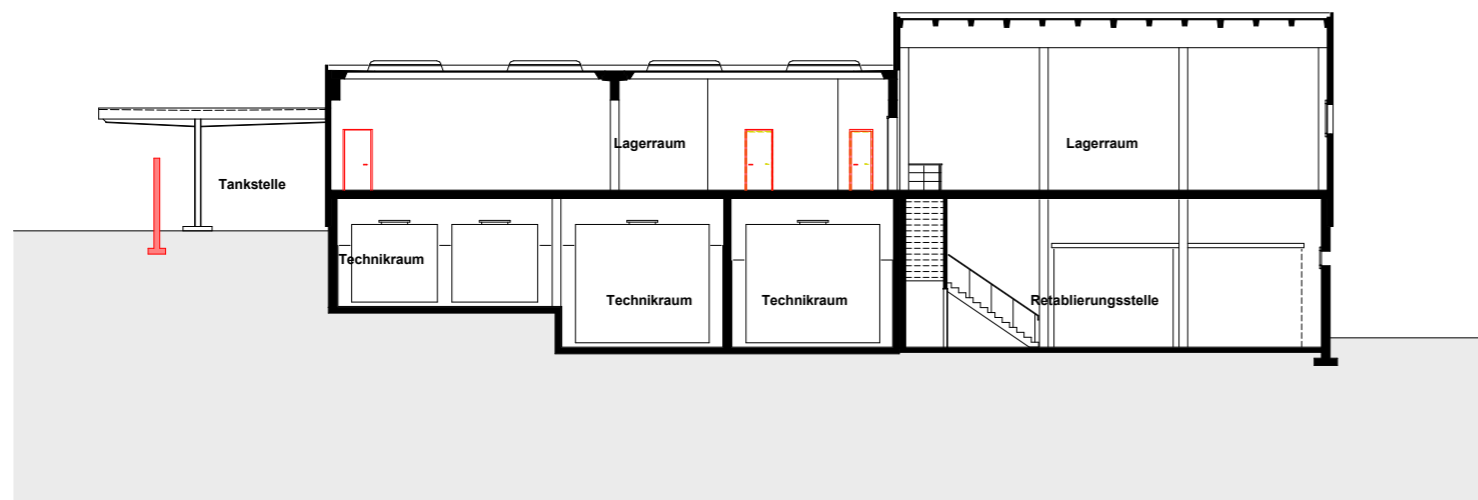


Querschnitt A-A

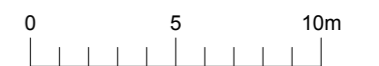


KKE und Partner Frick  
 Bereitschaft-/Fahrzeughalle  
**Schnitte**

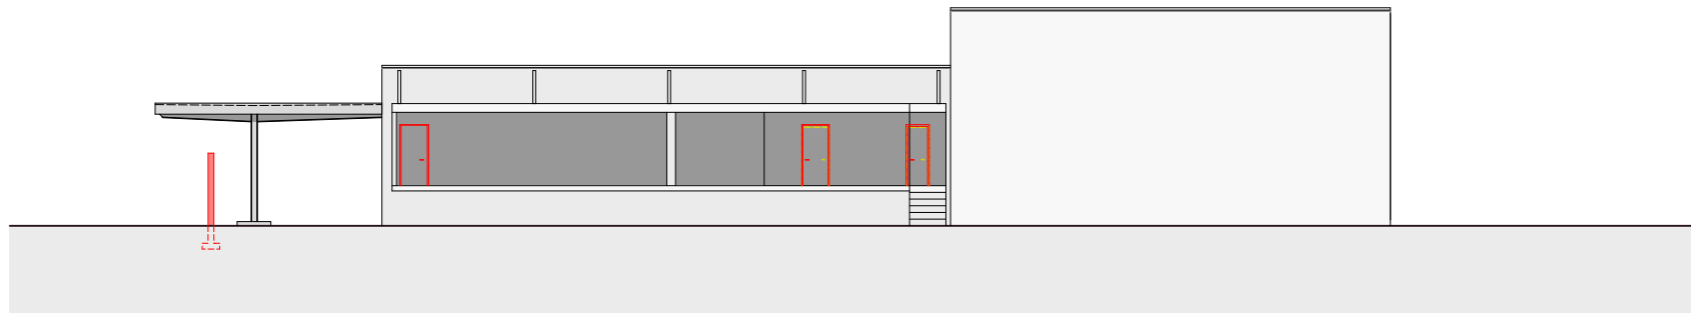

Ostfassade

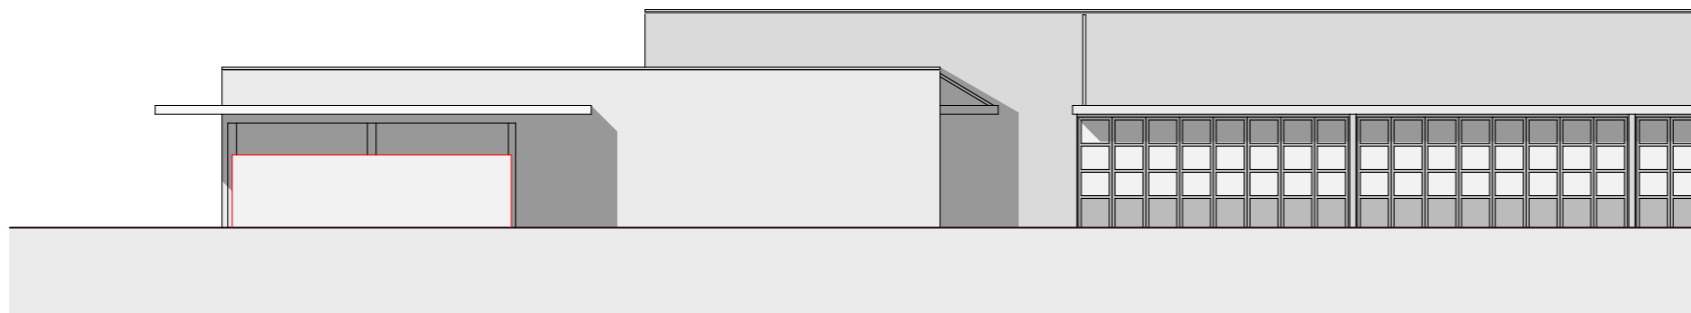


Südfassade

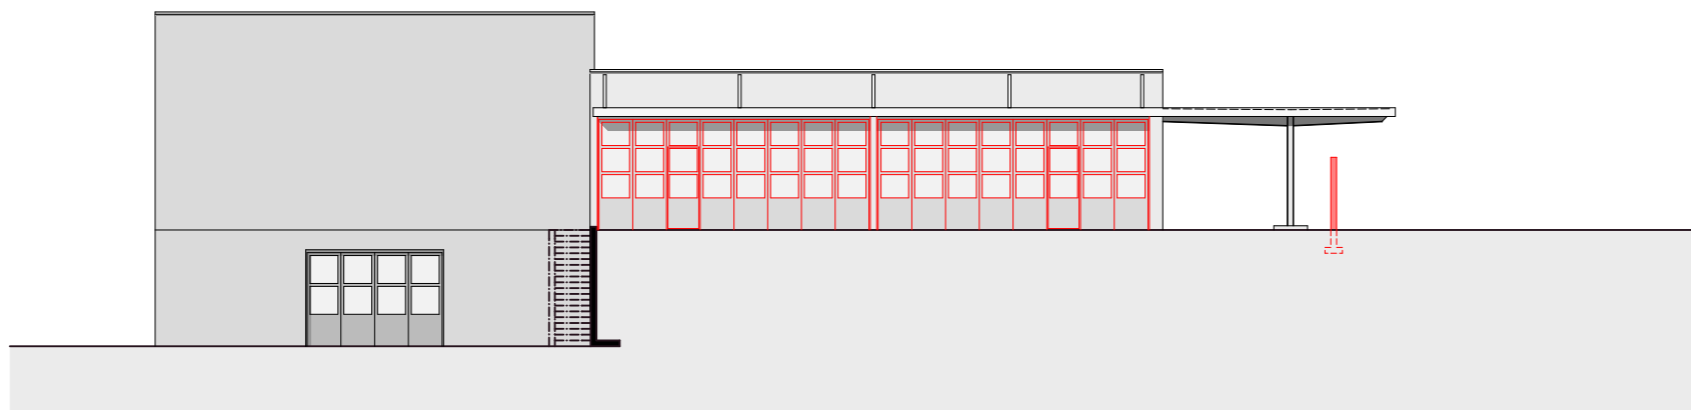


Westfassade




KKE und Partner Frick  
Bereitschaft-/Fahrzeughalle  
**Fassaden**

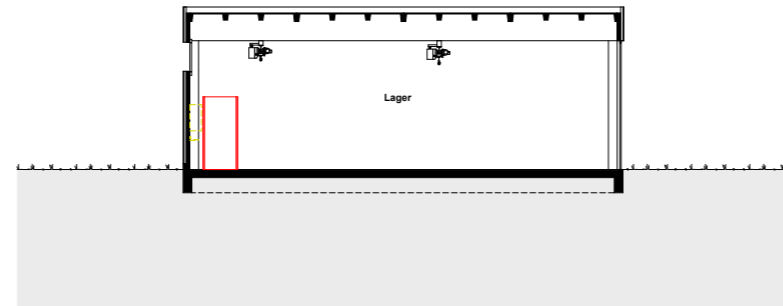

Querschnitt B-B

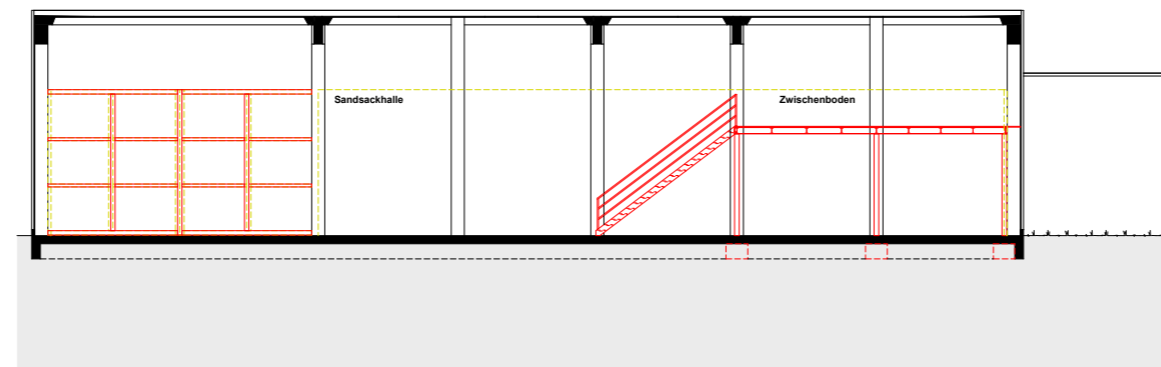

Querschnitt A-A

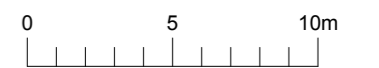

KKE und Partner Frick  
 WELAB-/Sandsackhalle  
**Schnitte**